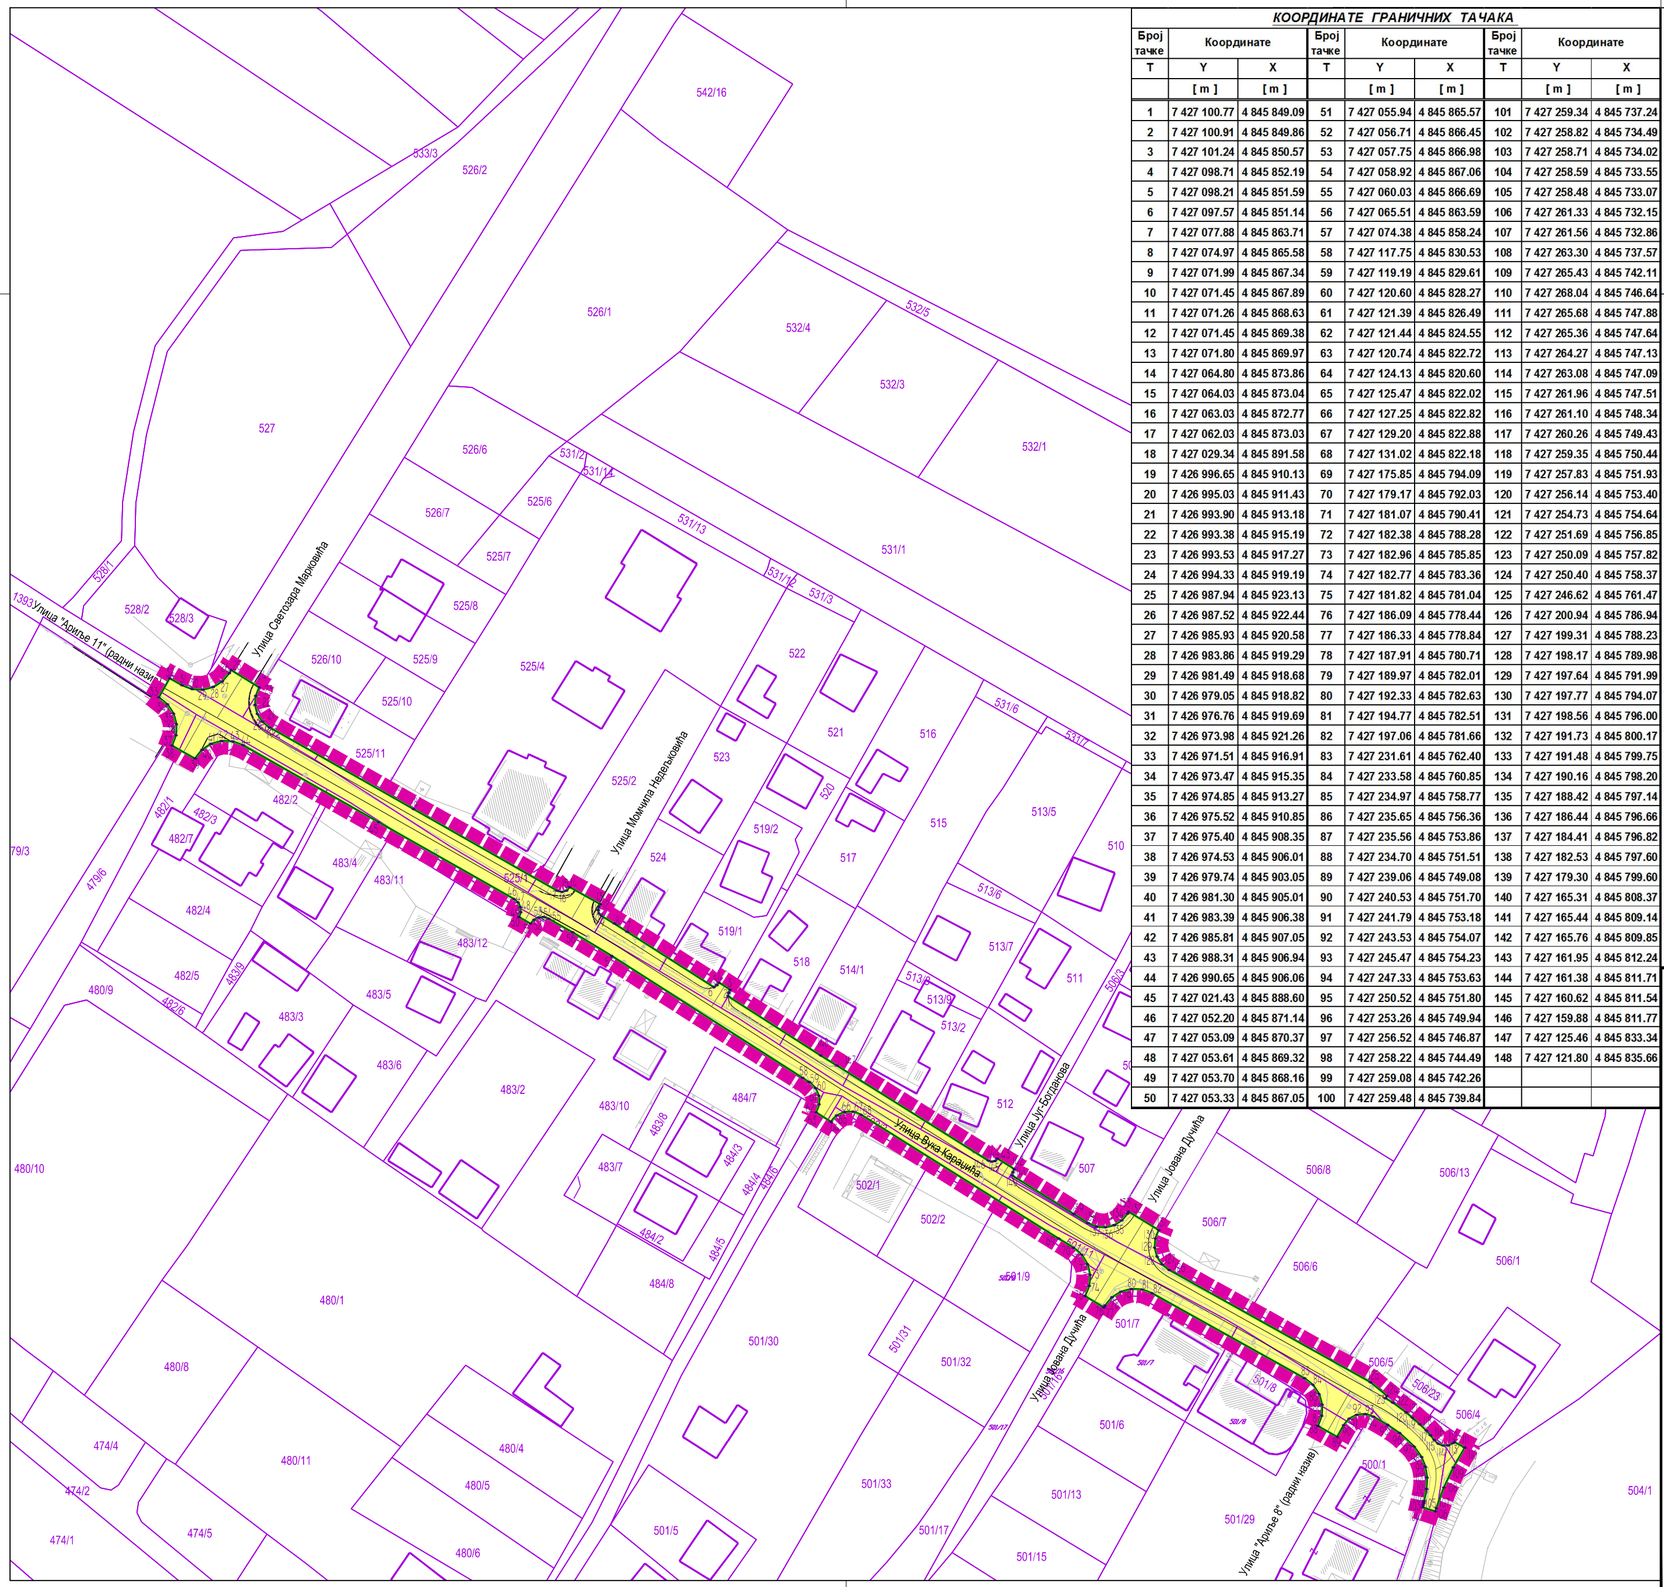

КООРДИНАТЕ ГРАНИЧНИХ ТАЧАКА

Број тачке	Координате		Број тачке	Координате		Број тачке	Координате	
T	Y	X	T	Y	X	T	Y	X
	[m]	[m]		[m]	[m]		[m]	[m]
1	7 427 100.77	4 845 849.09	51	7 427 055.94	4 845 865.57	101	7 427 259.34	4 845 737.24
2	7 427 100.91	4 845 849.86	52	7 427 056.71	4 845 866.45	102	7 427 258.82	4 845 734.49
3	7 427 101.24	4 845 850.57	53	7 427 057.75	4 845 866.98	103	7 427 258.71	4 845 734.02
4	7 427 098.71	4 845 852.19	54	7 427 058.92	4 845 867.06	104	7 427 258.59	4 845 733.55
5	7 427 098.21	4 845 851.59	55	7 427 060.03	4 845 866.69	105	7 427 258.48	4 845 733.07
6	7 427 097.57	4 845 851.14	56	7 427 065.51	4 845 863.59	106	7 427 261.33	4 845 732.15
7	7 427 077.88	4 845 863.71	57	7 427 074.38	4 845 858.24	107	7 427 261.56	4 845 732.86
8	7 427 074.97	4 845 865.58	58	7 427 117.75	4 845 830.53	108	7 427 263.30	4 845 737.57
9	7 427 071.99	4 845 867.34	59	7 427 119.19	4 845 829.61	109	7 427 265.43	4 845 742.11
10	7 427 071.45	4 845 867.89	60	7 427 120.60	4 845 828.27	110	7 427 268.04	4 845 746.64
11	7 427 071.26	4 845 868.63	61	7 427 121.39	4 845 826.49	111	7 427 265.68	4 845 747.88
12	7 427 071.45	4 845 869.38	62	7 427 121.44	4 845 824.55	112	7 427 265.36	4 845 747.64
13	7 427 071.80	4 845 869.97	63	7 427 120.74	4 845 822.72	113	7 427 264.27	4 845 747.13
14	7 427 064.80	4 845 873.86	64	7 427 124.13	4 845 820.60	114	7 427 263.08	4 845 747.09
15	7 427 064.03	4 845 873.04	65	7 427 125.47	4 845 822.02	115	7 427 261.96	4 845 747.51
16	7 427 063.03	4 845 872.77	66	7 427 127.25	4 845 822.82	116	7 427 261.10	4 845 748.34
17	7 427 062.03	4 845 873.03	67	7 427 129.20	4 845 822.88	117	7 427 260.26	4 845 749.43
18	7 427 029.34	4 845 891.58	68	7 427 131.02	4 845 822.18	118	7 427 259.35	4 845 750.44
19	7 426 996.65	4 845 910.13	69	7 427 175.85	4 845 794.09	119	7 427 257.83	4 845 751.93
20	7 426 995.03	4 845 911.43	70	7 427 179.17	4 845 792.03	120	7 427 256.14	4 845 753.40
21	7 426 993.90	4 845 913.18	71	7 427 181.07	4 845 790.41	121	7 427 254.73	4 845 754.64
22	7 426 993.38	4 845 915.19	72	7 427 182.38	4 845 788.28	122	7 427 251.69	4 845 756.85
23	7 426 993.53	4 845 917.27	73	7 427 182.96	4 845 785.85	123	7 427 250.09	4 845 757.82
24	7 426 994.33	4 845 919.19	74	7 427 182.77	4 845 783.36	124	7 427 250.40	4 845 758.37
25	7 426 987.94	4 845 923.13	75	7 427 181.82	4 845 781.04	125	7 427 246.62	4 845 761.47
26	7 426 987.52	4 845 922.44	76	7 427 186.09	4 845 778.44	126	7 427 200.94	4 845 786.94
27	7 426 985.93	4 845 920.58	77	7 427 186.33	4 845 778.84	127	7 427 199.31	4 845 788.23
28	7 426 983.86	4 845 919.29	78	7 427 187.91	4 845 780.71	128	7 427 198.17	4 845 789.98
29	7 426 981.49	4 845 918.68	79	7 427 189.97	4 845 782.01	129	7 427 197.64	4 845 791.99
30	7 426 979.05	4 845 918.82	80	7 427 192.33	4 845 782.63	130	7 427 197.77	4 845 794.07
31	7 426 976.76	4 845 919.69	81	7 427 194.77	4 845 782.51	131	7 427 198.56	4 845 796.00
32	7 426 973.98	4 845 921.26	82	7 427 197.06	4 845 781.66	132	7 427 191.73	4 845 800.17
33	7 426 971.51	4 845 916.91	83	7 427 231.61	4 845 762.40	133	7 427 191.48	4 845 799.75
34	7 426 973.47	4 845 915.35	84	7 427 233.58	4 845 760.85	134	7 427 190.16	4 845 798.20
35	7 426 974.85	4 845 913.27	85	7 427 234.97	4 845 758.77	135	7 427 188.42	4 845 797.14
36	7 426 975.52	4 845 910.85	86	7 427 235.65	4 845 756.36	136	7 427 186.44	4 845 796.66
37	7 426 975.40	4 845 908.35	87	7 427 235.56	4 845 753.86	137	7 427 184.41	4 845 796.82
38	7 426 974.53	4 845 906.01	88	7 427 234.70	4 845 751.51	138	7 427 182.53	4 845 797.60
39	7 426 979.74	4 845 903.05	89	7 427 239.06	4 845 749.08	139	7 427 179.30	4 845 799.60
40	7 426 981.30	4 845 905.01	90	7 427 240.53	4 845 751.70	140	7 427 165.31	4 845 808.37
41	7 426 983.39	4 845 906.38	91	7 427 241.79	4 845 753.18	141	7 427 165.44	4 845 809.14
42	7 426 985.81	4 845 907.05	92	7 427 243.53	4 845 754.07	142	7 427 165.76	4 845 809.85
43	7 426 988.31	4 845 906.94	93	7 427 245.47	4 845 754.23	143	7 427 161.95	4 845 812.24
44	7 426 990.65	4 845 906.06	94	7 427 247.33	4 845 753.63	144	7 427 161.38	4 845 811.71
45	7 427 021.43	4 845 888.60	95	7 427 250.52	4 845 751.80	145	7 427 160.62	4 845 811.54
46	7 427 052.20	4 845 871.14	96	7 427 253.26	4 845 749.94	146	7 427 159.88	4 845 811.77
47	7 427 053.09	4 845 870.37	97	7 427 256.52	4 845 746.87	147	7 427 125.46	4 845 833.34
48	7 427 053.61	4 845 869.32	98	7 427 258.22	4 845 744.49	148	7 427 121.80	4 845 835.66
49	7 427 053.70	4 845 868.16	99	7 427 259.08	4 845 742.26			
50	7 427 053.33	4 845 867.05	100	7 427 259.48	4 845 739.84			

СКУПШТИНА ОПШТИНЕ АРИЉЕ

ПЛАН ДЕТАЉНЕ РЕГУЛАЦИЈЕ
за улицу Вука Караџића у Вранама, општина Ариље

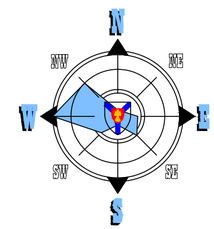

ПОЛОЖАЈ ПДР-а У ОДНОСУ НА ЦЕЛО АРИЉЕ

Л Е Г Е Н Д А

- ГРАНИЦА ПЛАНА ДЕТАЉНЕ РЕГУЛАЦИЈЕ
- ДИГИТАЛНА КАТАСТАРСКА ПОДЛОГА
- СИТУАЦИЈА - ТОПОГРАФИЈА
- САОБРАЋАЈНИЦЕ
- РЕГУЛАЦИОНА ЛИНИЈА
- 98 - НОВА ГРАНИЧНА ТАЧКА
- САОБРАЋАЈНА ПОВРШИНА

А Р И Љ Е

ПЛАН ДЕТАЉНЕ РЕГУЛАЦИЈЕ
за улицу Вука Караџића у Вранама, општина Ариље

НАЗИВ ЛИСТА:	БРОЈ ЛИСТА:
ПЛАН РЕГУЛАЦИЈЕ ПОВРШИНА ЈАВНИХ НАМЕНА СА АНАЛИТИЧКО-ГЕОДЕТСКИМ ЕЛЕМЕНТИМА	4.
РАЗМЕРА: 1 : 1 000	ДАТУМ: 2019. година
РУКОВОДИЛАЦ РАДНОГ ТИМА: Драгана Стојиловић, диа	ДИРЕКТОР: Драган Агатуновић

НАРУЧИЛАЦ: ОПШТИНА АРИЉЕ

ОБРАЂИВАЧ:
"ИНФОПЛАН" Д.О.О. АРАНЂЕЛОВАЦ

ISOQAR REGISTERED 0026 · UKAS MANAGEMENT SYSTEMS · 12084 · ISO 9001:2008 · SRPS ISO 9001:2008