
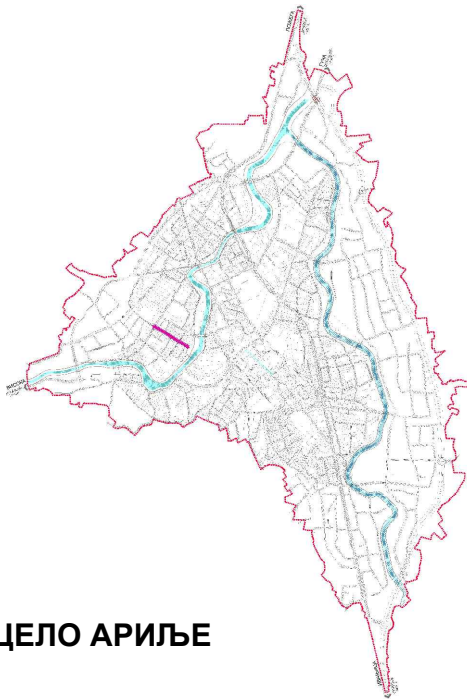
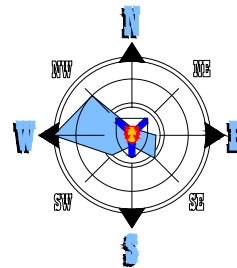


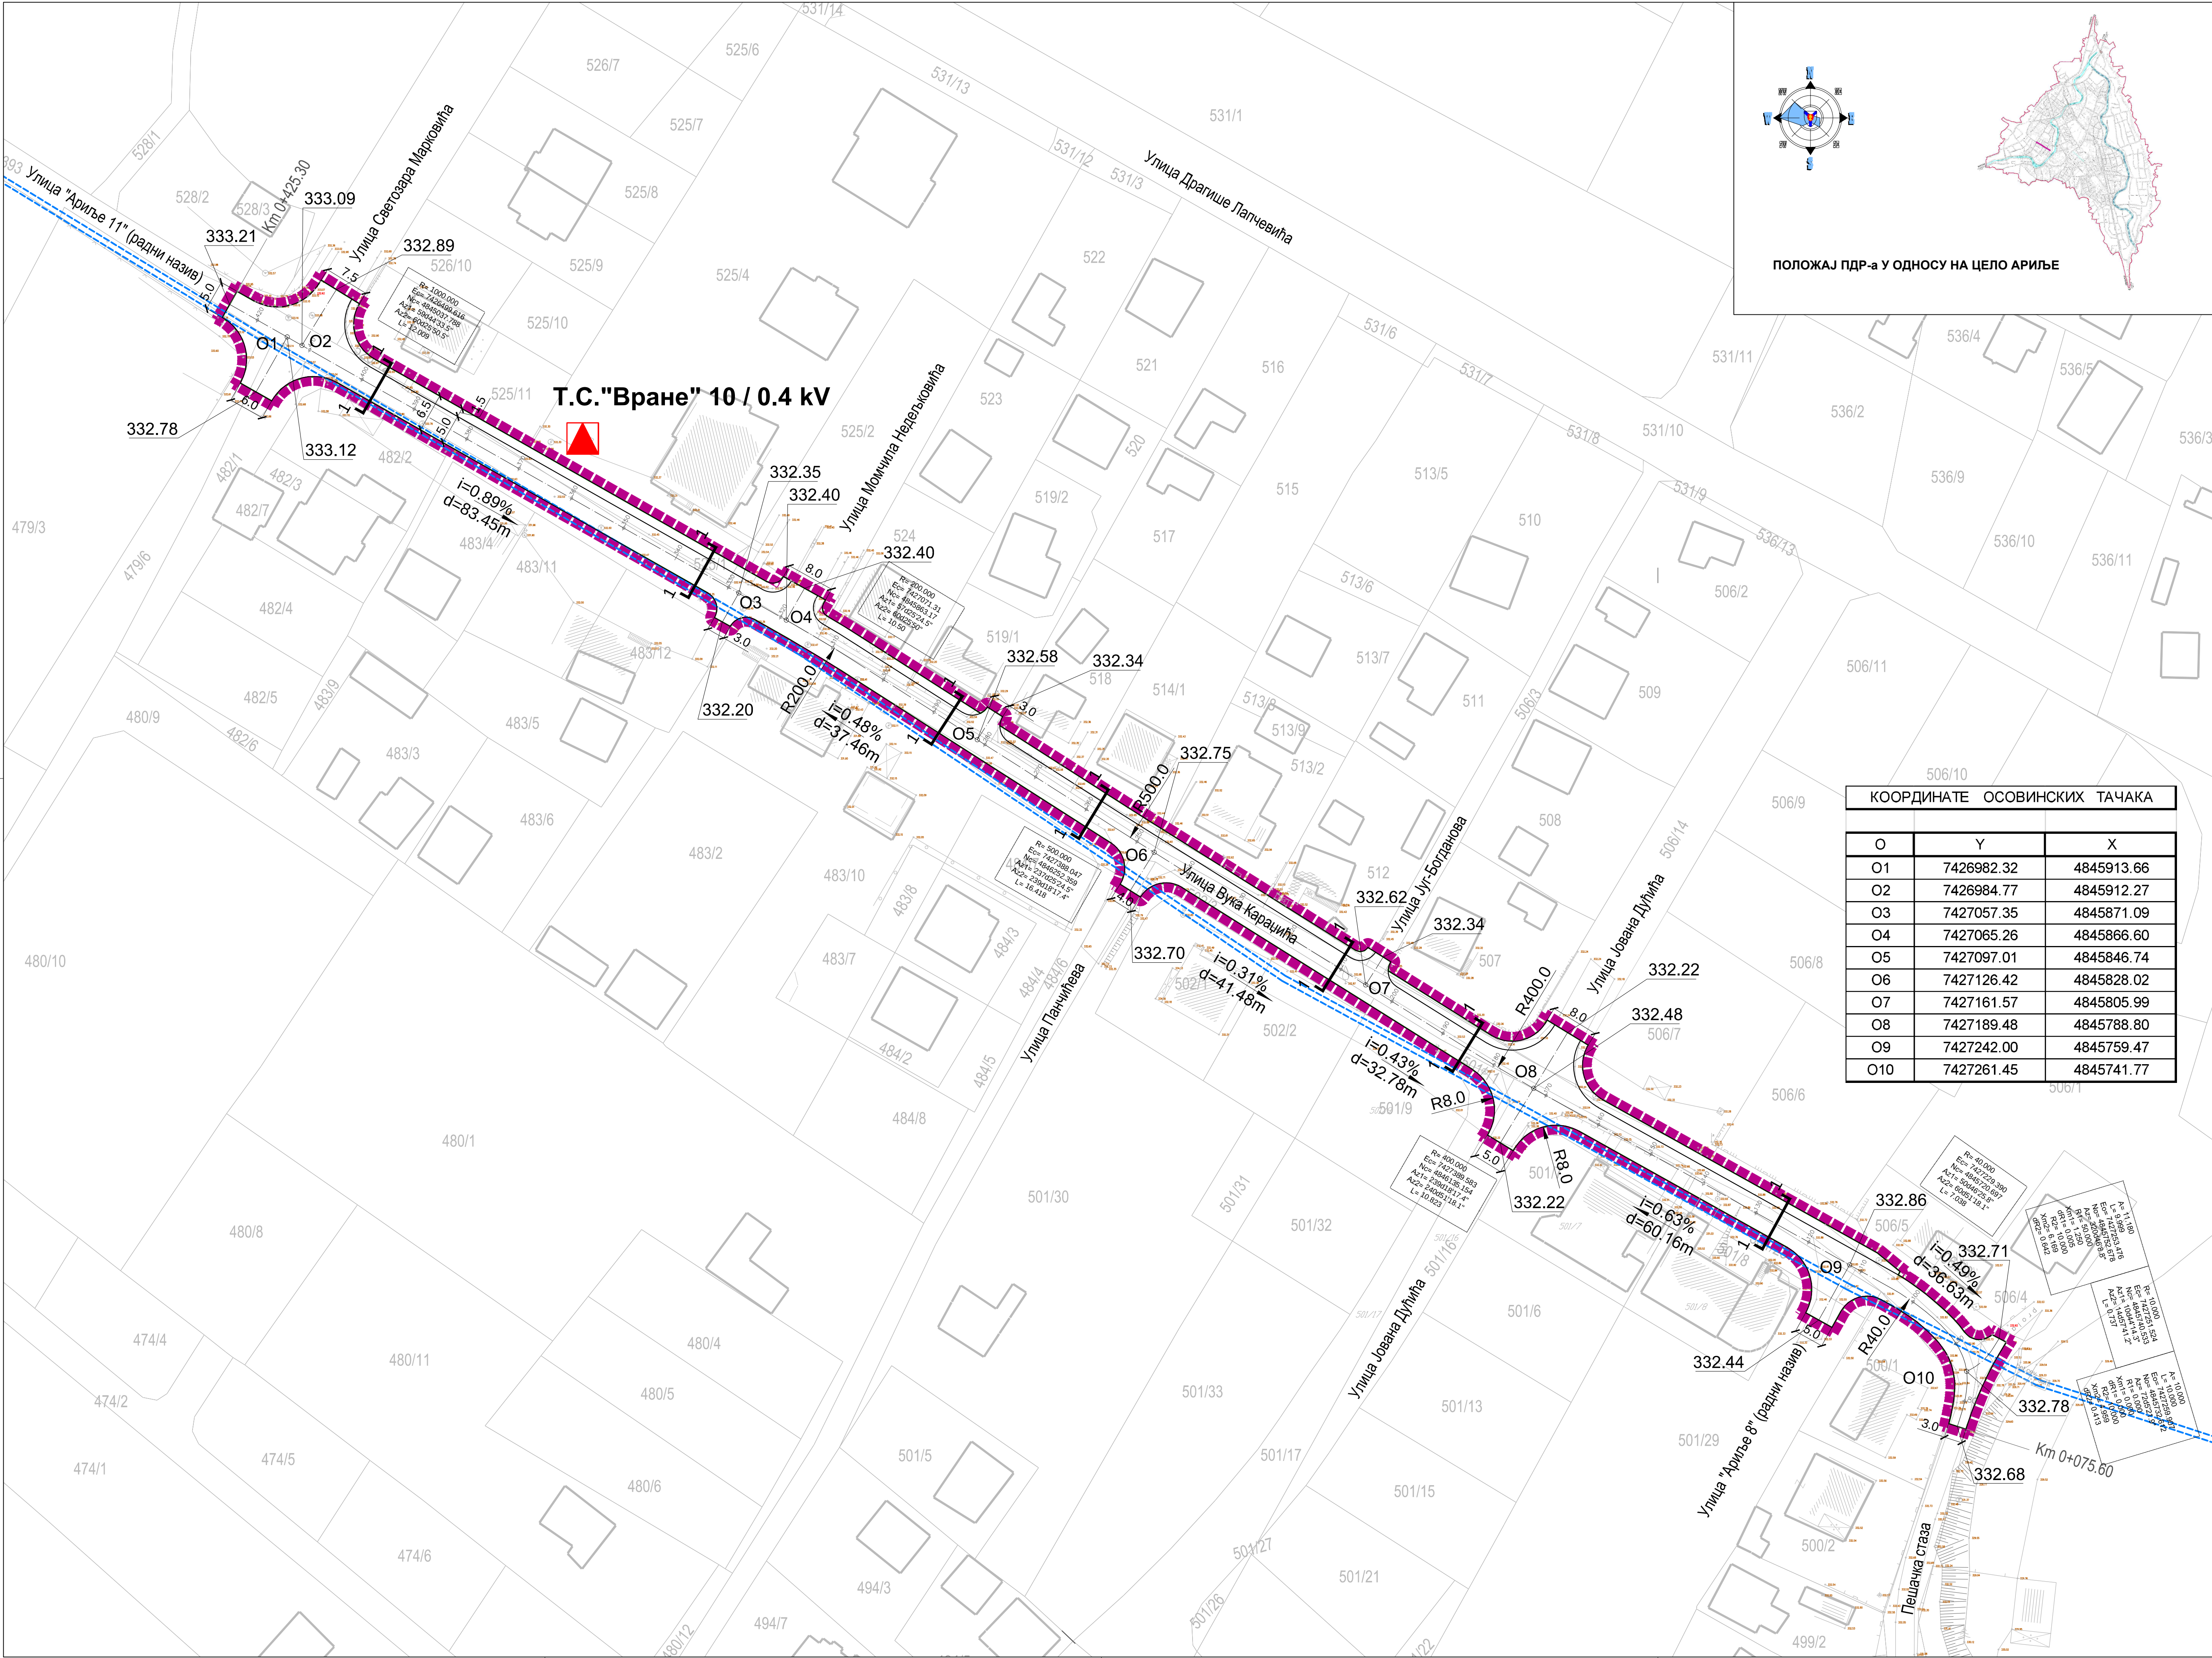


ПОЛОЖАЈ ПДР-а У ОДНОСУ НА ЦЕЛО АРИЉЕ

ПОПРЕЧНИ ПРОФИЛИ

Р 1:100

1 - 1

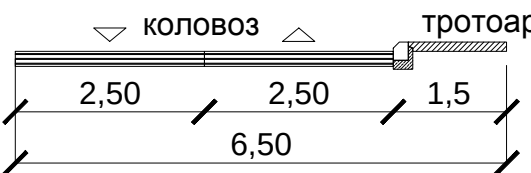

ЛЕГЕНДА

- ГРАНИЦА ПЛАНА
- САОБРАЋАЈНИЦЕ
- РЕГУЛАЦИОНА ЛИНИЈА
- ЗАЦЕВЉЕНИ ПОТОЦИ И КАНАЛИ

КООРДИНАТЕ ОСОВИНСКИХ ТАЧАКА		
O	Y	X
O1	7426982.32	4845913.66
O2	7426984.77	4845912.27
O3	7427057.35	4845871.09
O4	7427065.26	4845866.60
O5	7427097.01	4845846.74
O6	7427126.42	4845828.02
O7	7427161.57	4845805.99
O8	7427189.48	4845788.80
O9	7427242.00	4845759.47
O10	7427261.45	4845741.77

ПЛАН ДЕТАЉНЕ РЕГУЛАЦИЈЕ
за улицу Вука Караџића у Вранама, општина Ариље
- нацрт -

НАЗИВ ЛИСТА:

БРОЈ ЛИСТА:

3.

РЕГУЛАЦИОНО-НИВЕЛАЦИОНИ ПЛАН

РАЗМЕРА: 1 : 500
РУКОВОДИЛАЦ РАДНОГ ТИМА:
Драгана Стојиловић, диа

ДАТУМ: 2019. година
ДИРЕКТОР:
Драган Агатуновић

НАРУЧИЛАЦ: ОПШТИНА АРИЉЕ

ОБРАЂИВАЧ:
"ИНФОПЛАН" Д.О.О. АРАНЂЕЛОВАЦ