


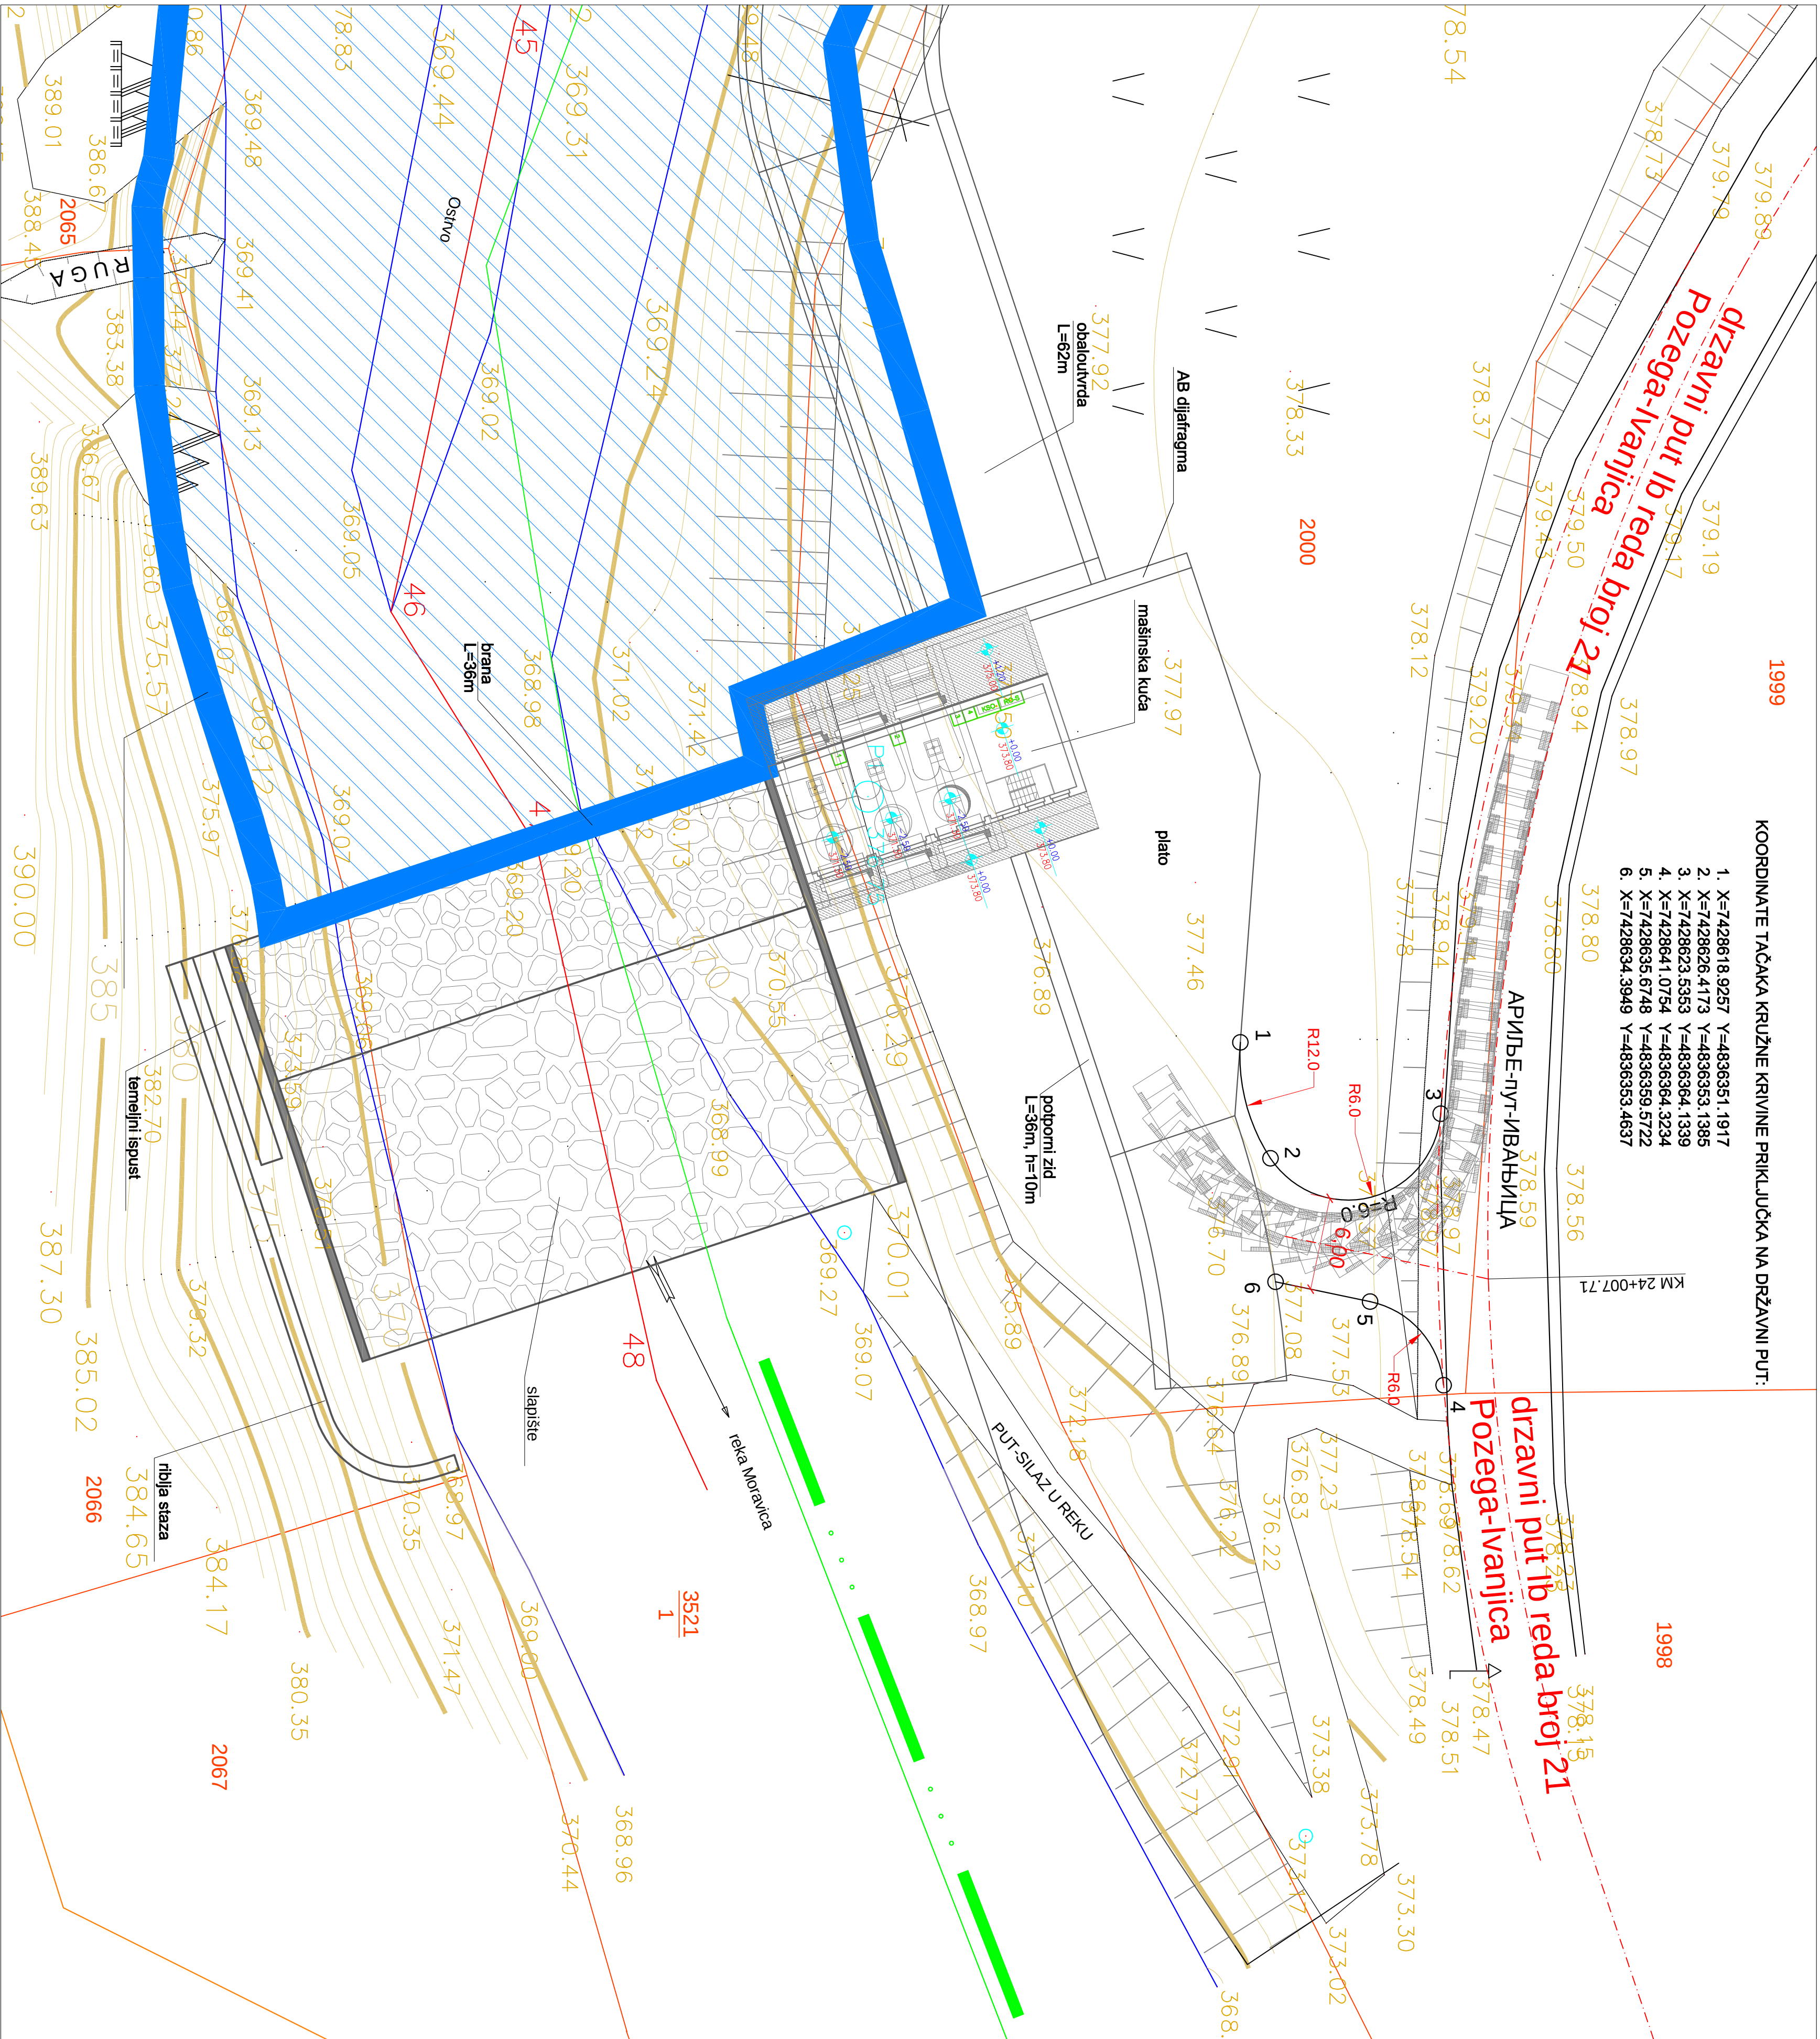

LEGENDA:

- Granica katastarske opštine
- Granice parcele po katastru
- Vodno zemljište
- Glavna izohipsa
- Spooredna izohipsa
- Osovinna korita
- Planirana obaloutvrda
- Reka Moravica

- Objekti MHE (mašinska zgrada i pregrada)
- Linija normalnog uspora
- Kultura-ivada
- Kultura-šuma
- Nepristupačna stena
- Polygona tačka
- Škarpna
- Broj kat. parcele

- KOORDINATE TAČAKA KRUŽNE PRIKLJUČKA NA DRŽAVNI PUT:
- X=7428618.9257 Y=4836351.1917
 - X=7428626.4173 Y=4836353.1385
 - X=7428623.5353 Y=4836364.1339
 - X=7428641.0754 Y=4836364.3234
 - X=7428635.6748 Y=4836359.5722
 - X=7428634.3949 Y=4836353.4637

b1		BERMA PROJEKT D.O.O. Beograd	
GENERALNI PROJEKAT MALE HIDROELEKTRANE		LOLA INSTITUT Beograd	
URBANISTIČKI PROJEKAT ZA IZGRADNJU MHE "BRUSNIK" NA RECI MORAVICI U OPŠTINI PARLJE		INVESTITOR: MIMAR ENERGY d.o.o. Čačak	
Direktor		Odobrio u ime investitora	Mario Milosovic
Gradovnik vladke		Eksterni Hodić dipl. inž. arh.	CRTIČ
Sadržaj:		IDEJNO REŠENJE PRIKLJUČKA NA DRŽAVNI PUT IB21.1	
Istaražitelj: m. la.		Rezonera: 1. 250	Datum: Janvar 2014.
Jovica Vladoć dipl. inž. grad.		Harić Zeković s.ig.	4