


ЛЕГЕНДА

- ГРАНИЦА ОБУХВАТА ПЛАНА
- ПОСТОЈЕЋЕ КАТАСТАРСКЕ МЕЋЕ

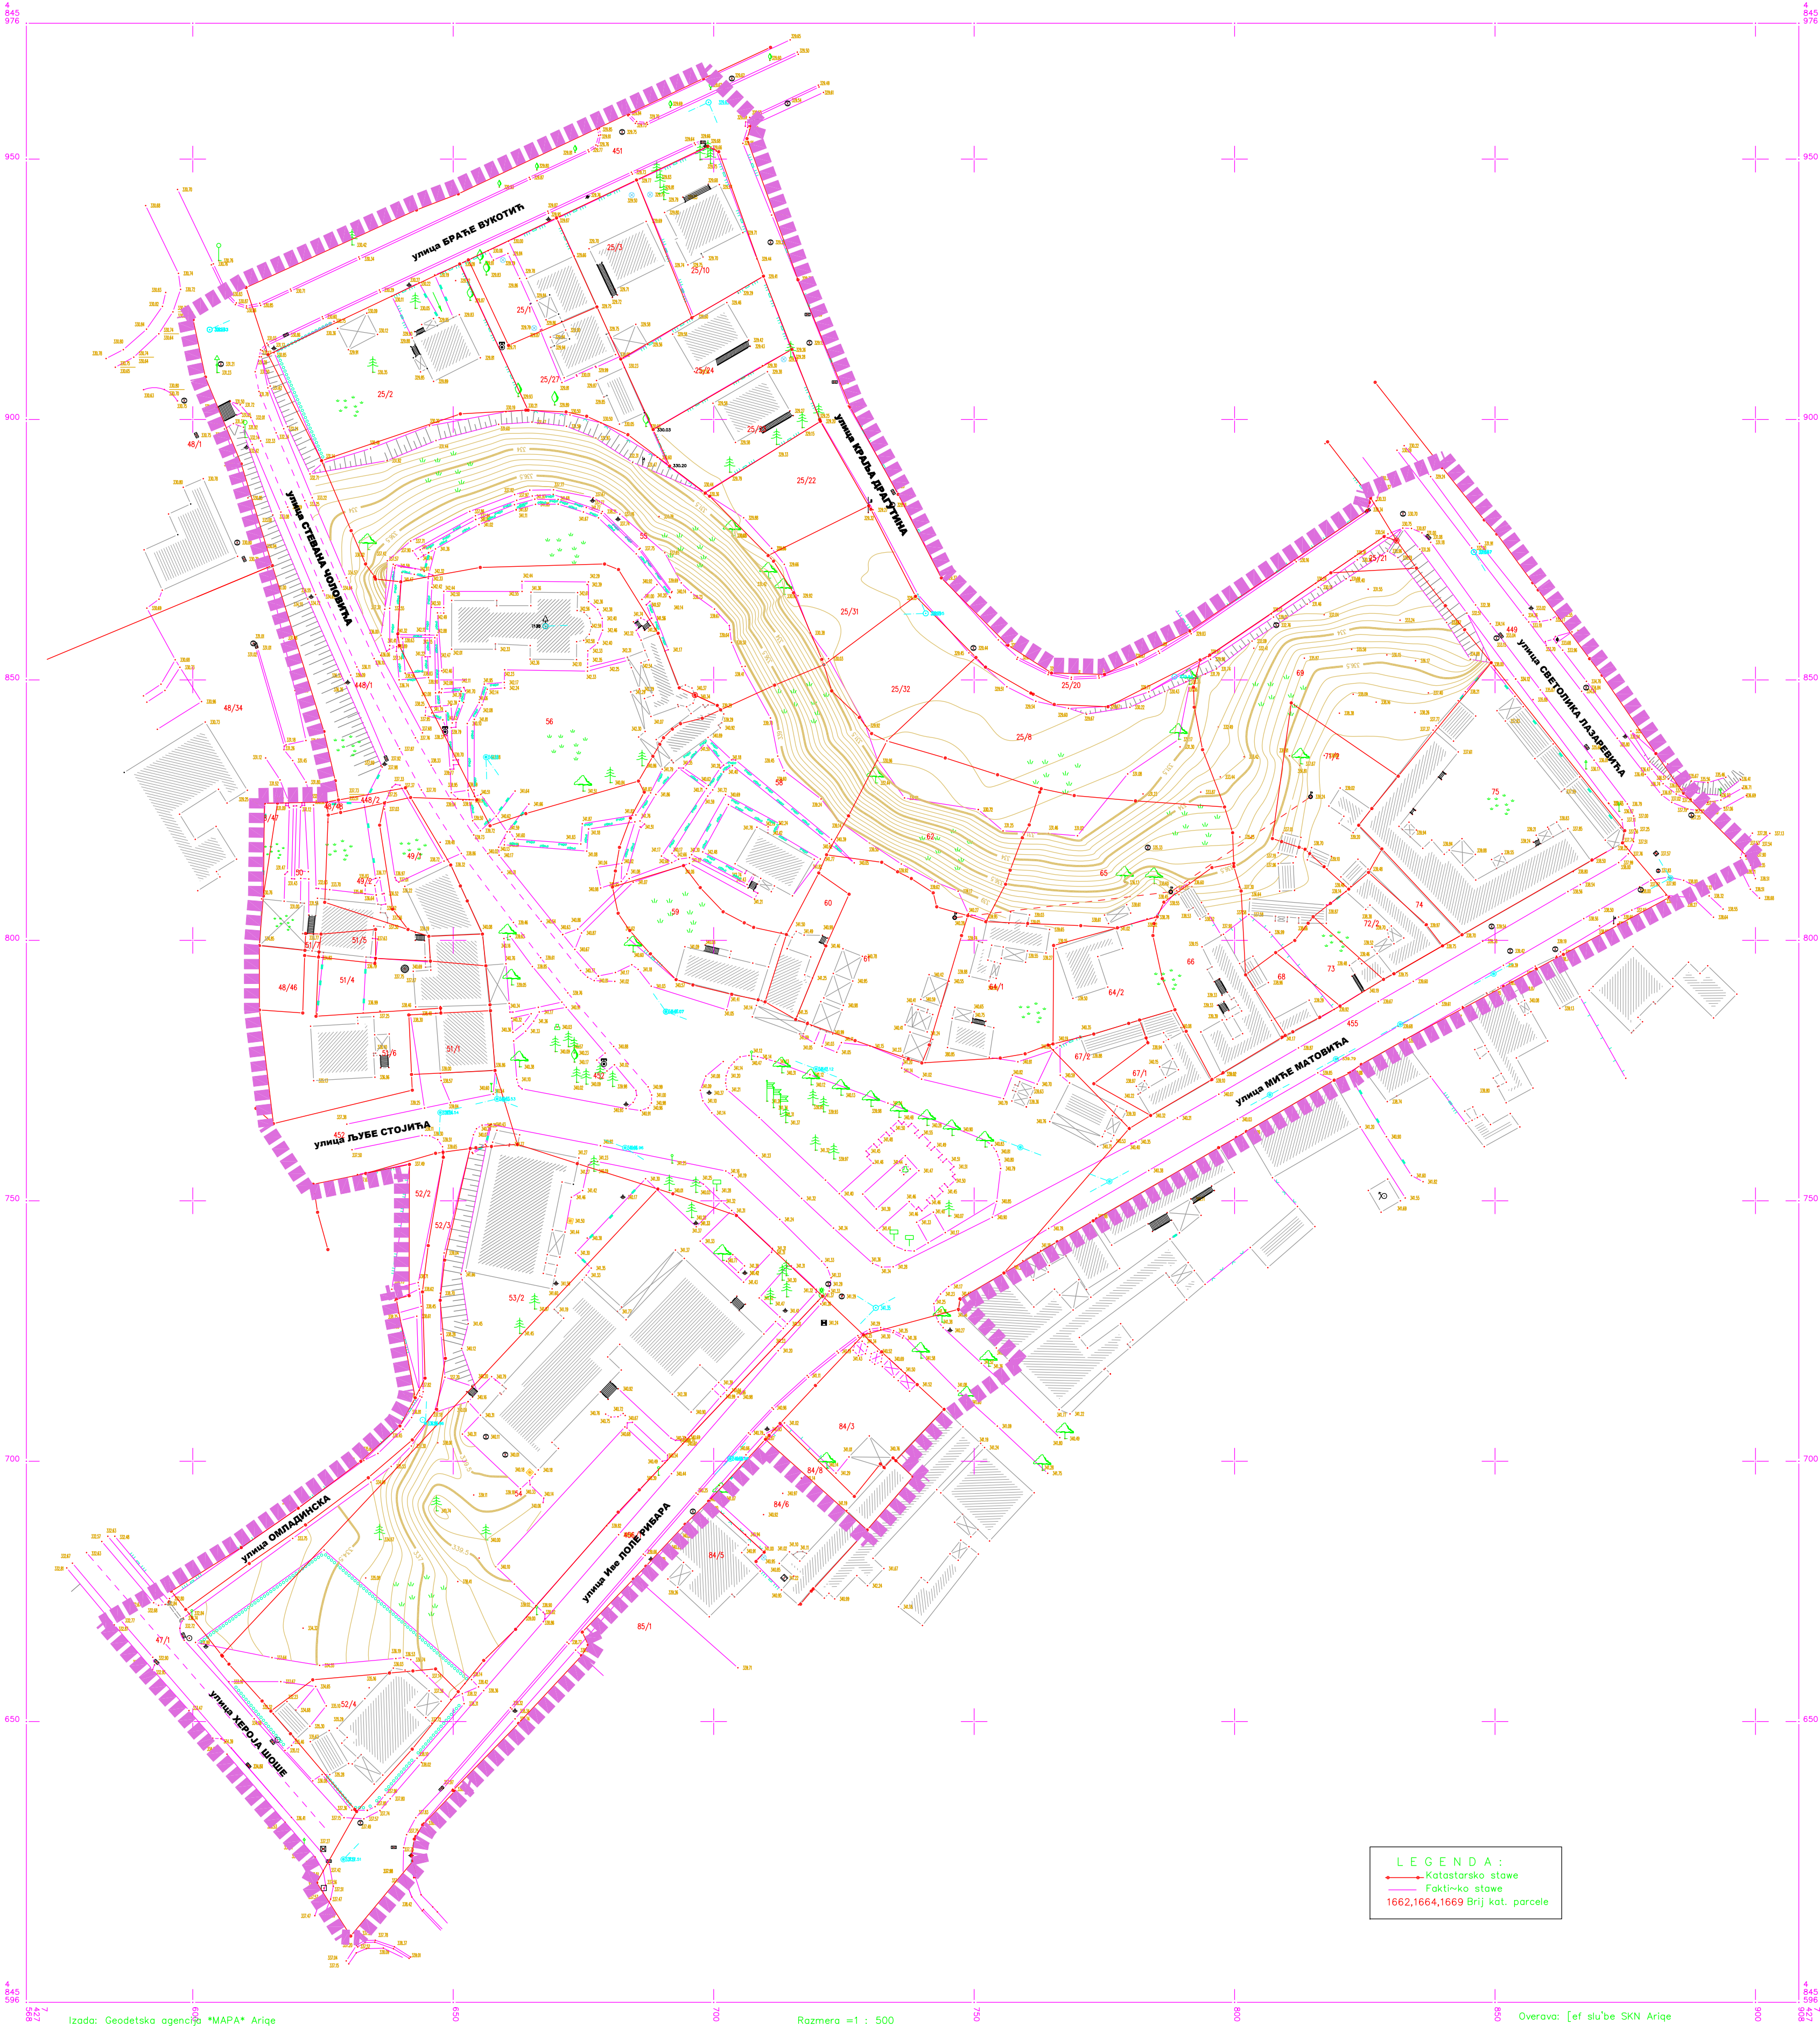

- ЛЕГЕНДА :
- Катaстaрскo стaнoвe
- Фaкт~кo стaнoвe
- 1662,1664,1669 Brij kat. pаrcele

ПЛАН ДЕТАЉНЕ РЕГУЛАЦИЈЕ
"ГРАДСКИ ТРГ" У АРИЈУ

Назив листа:

КАТАСТАРСКО-ТОПОГРАФСКИ ПЛАН
СА ГРАНИЦОМ ОБУХВАТА ПЛАНА

Одговорни урбаниста:
Љиљана Стаменковић, дипл.инж.арх.
Размера: 1:500

Лист број: 1

"АРХИПЛАН" Д.О.О.
за планирање,
проектирање и консалтинг
ул.Кнеза Михаила бр.66
АРИЈЕЛОВАЦ

