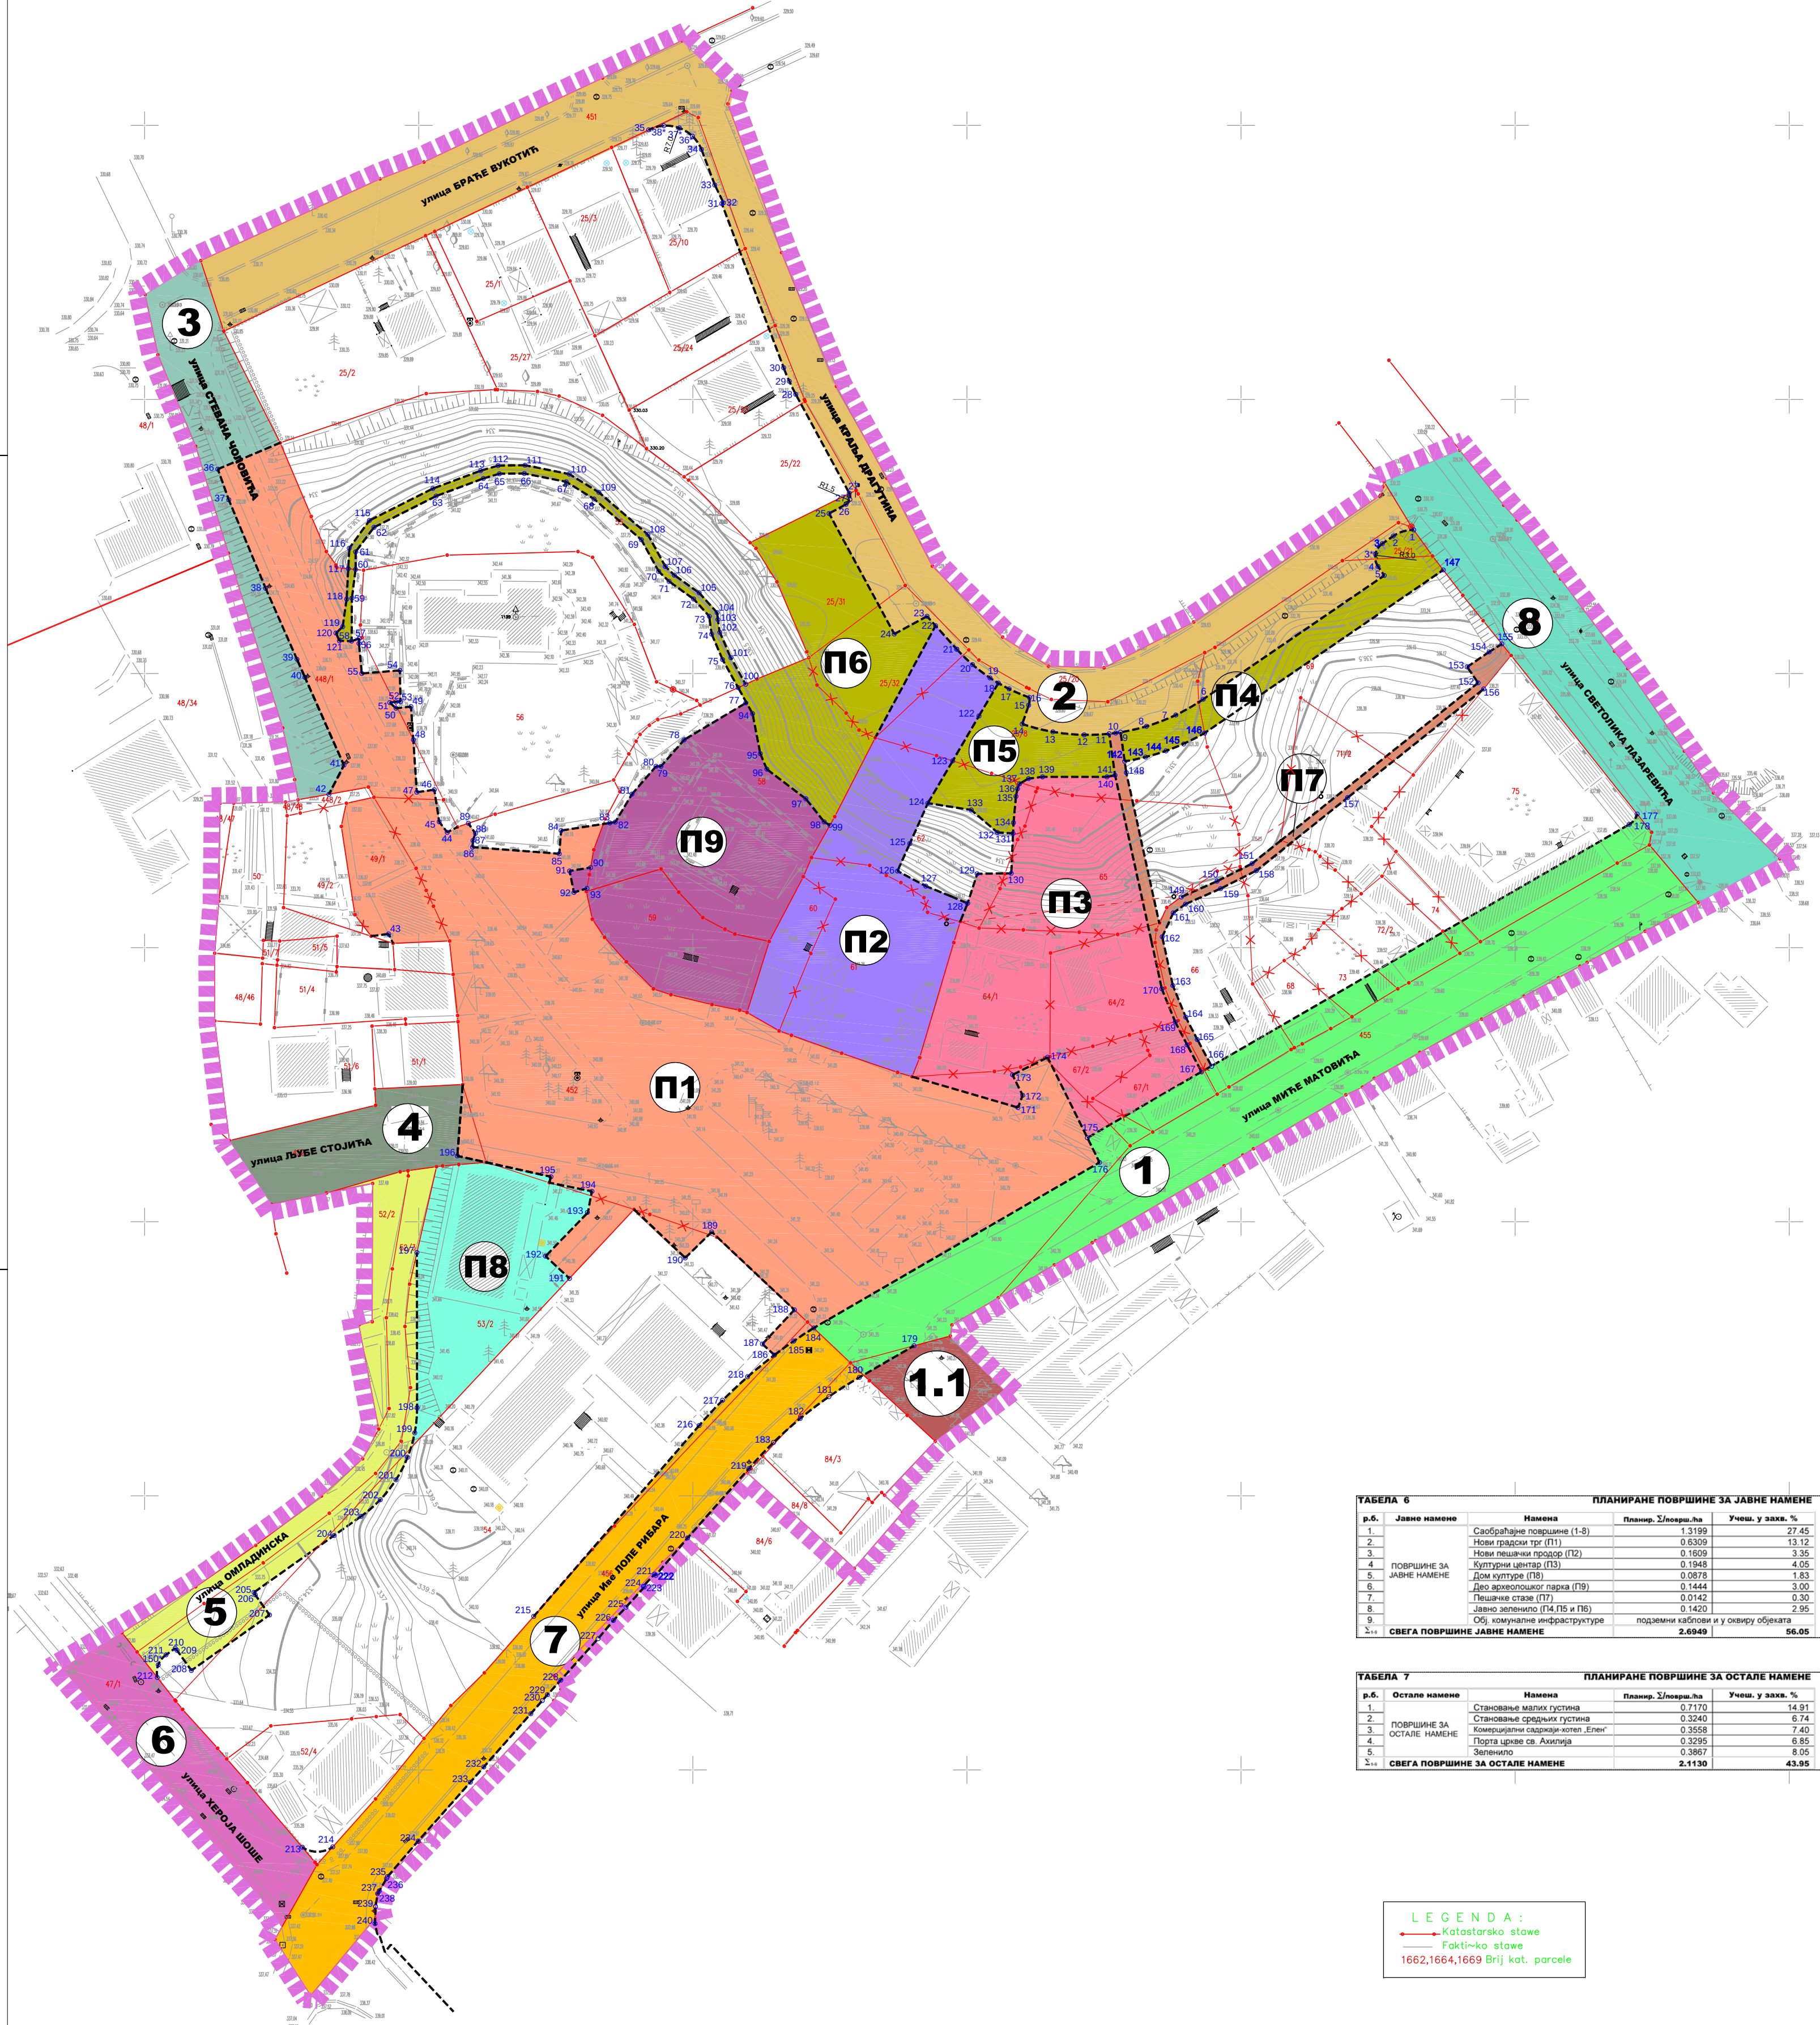


ЛЕГЕНДА

- ГРАНИЦА ОБУХВАТА ПЛАНА
- ПОСТОЈЕЋЕ КАТАСТАРСКЕ МЕЋЕ
- ПОСТОЈЕЋЕ КАТАСТАРСКЕ МЕЋЕ КОЈЕ СЕ УКИДАЈУ
- НОВЕ КАТАСТАРСКЕ МЕЋЕ
- НОВЕ МЕЋНЕ ТАЧКЕ
- 1 ПАРЦЕЛА УЛИЦЕ МИЋЕ МАТОВИЋА
- 1.1 ПАРЦЕЛА УЛИЦЕ СВЕТОГ АХИЛИЈА
- 2 ПАРЦЕЛА УЛИЦЕ БРАЋЕ ВУКОТИЋ И КРАЉА ДРАГУТИНА
- 3 ПАРЦЕЛА УЛИЦЕ СТЕВАНА ЧОЛОВИЋА
- 4 ПАРЦЕЛА УЛИЦЕ ЉУБЕ СТОЈИЋА
- 5 ПАРЦЕЛА УЛИЦЕ ОМЛАДИНСКЕ
- 6 ПАРЦЕЛА УЛИЦЕ ХЕРОЈА ШОШЕ
- 7 ПАРЦЕЛА УЛИЦЕ ИВЕ ПОЛЕ РИБАРА
- 8 ПАРЦЕЛА УЛИЦЕ СВЕТОЛИКА ЛАЗАРЕВИЋА
- ПАРЦЕЛА ТРГА (П1)
- ПАРЦЕЛА ПРОДОРА (П2)
- ПАРЦЕЛА КУЛТУРНОГ ЦЕНТРА (П3)
- УРЕЂЕНО ЗЕЛЕНИЛО (П4, П5 и П6)
- ПАРЦЕЛА ПЕШАЧКЕ СТАЗЕ (П7)
- ПАРЦЕЛА ДОМА КУЛТУРЕ (П8)
- ПАРЦЕЛА КОНАКА И ПИРГА (П9) (ДЕО АРХЕОЛОШКОГ ПАРКА)

ТАБЕЛА 6 ПЛАНИРАНЕ ПОВРШИНЕ ЗА ЈАВНЕ НАМЕНЕ				
р.б.	Јавне намене	Намена	Планир. Σ површ. ha	Учеш. у захв. %
1.	ПОВРШИНЕ ЗА ЈАВНЕ НАМЕНЕ	Саобраћајне површине (1-8)	1.3199	27.45
2.		Нови градски трг (П1)	0.8309	13.12
3.		Нови пешачки продор (П2)	0.1809	3.35
4.		Културни центар (П3)	0.1948	4.05
5.		Дом културе (П8)	0.0878	1.83
6.		Део археолошког парка (П9)	0.1444	3.00
7.		Пешачке стазе (П7)	0.0142	0.30
8.		Јавно зеленило (П4, П5 и П6)	0.1420	2.95
9.		Обј. комуналне инфраструктуре	подземни каблови и у оквиру објеката	
Σ ₁₋₉	СВЕГА ПОВРШИНЕ ЈАВНЕ НАМЕНЕ		2.6949	56.05

ТАБЕЛА 7 ПЛАНИРАНЕ ПОВРШИНЕ ЗА ОСТАЛЕ НАМЕНЕ				
р.б.	Остале намене	Намена	Планир. Σ површ. ha	Учеш. у захв. %
1.	ПОВРШИНЕ ЗА ОСТАЛЕ НАМЕНЕ	Становање малих густина	0.7170	14.91
2.		Становање средњих густина	0.3240	6.74
3.		Комерцијални садржај-хотел „Елен“	0.3558	7.40
4.		Порта цркве св. Ахилија	0.3295	6.85
5.		Зеленило	0.3867	8.05
Σ ₁₋₅	СВЕГА ПОВРШИНЕ ЗА ОСТАЛЕ НАМЕНЕ		2.1130	43.95

LEGENDA:
Katastarsko stawe
Fakti~ko stawe
1662,1664,1669 Brij kot. parcele

ПЛАН ДЕТАЉНЕ РЕГУЛАЦИЈЕ "ГРАДСКИ ТРГ" У АРИЉУ

Назив листа:
ПЛАН ПАРЦЕЛАЦИЈЕ СА ЕЛЕМЕНТИМА ЗА ОБЕЛЕЖАВАЊЕ ПАРЦЕЛА ЈАВНИХ НАМЕНА

Одговорни урбаниста:
Љиљана Стаменковић, дипл.инж.арх.
Размера: 1:500

Лист број: 4

"АРХИПЛАН" Д.О.О.
за планирање,
проектирање и консалтинг
ул.Кеца Милаши бр.66
АРИЉЕЛОВАЦ

