


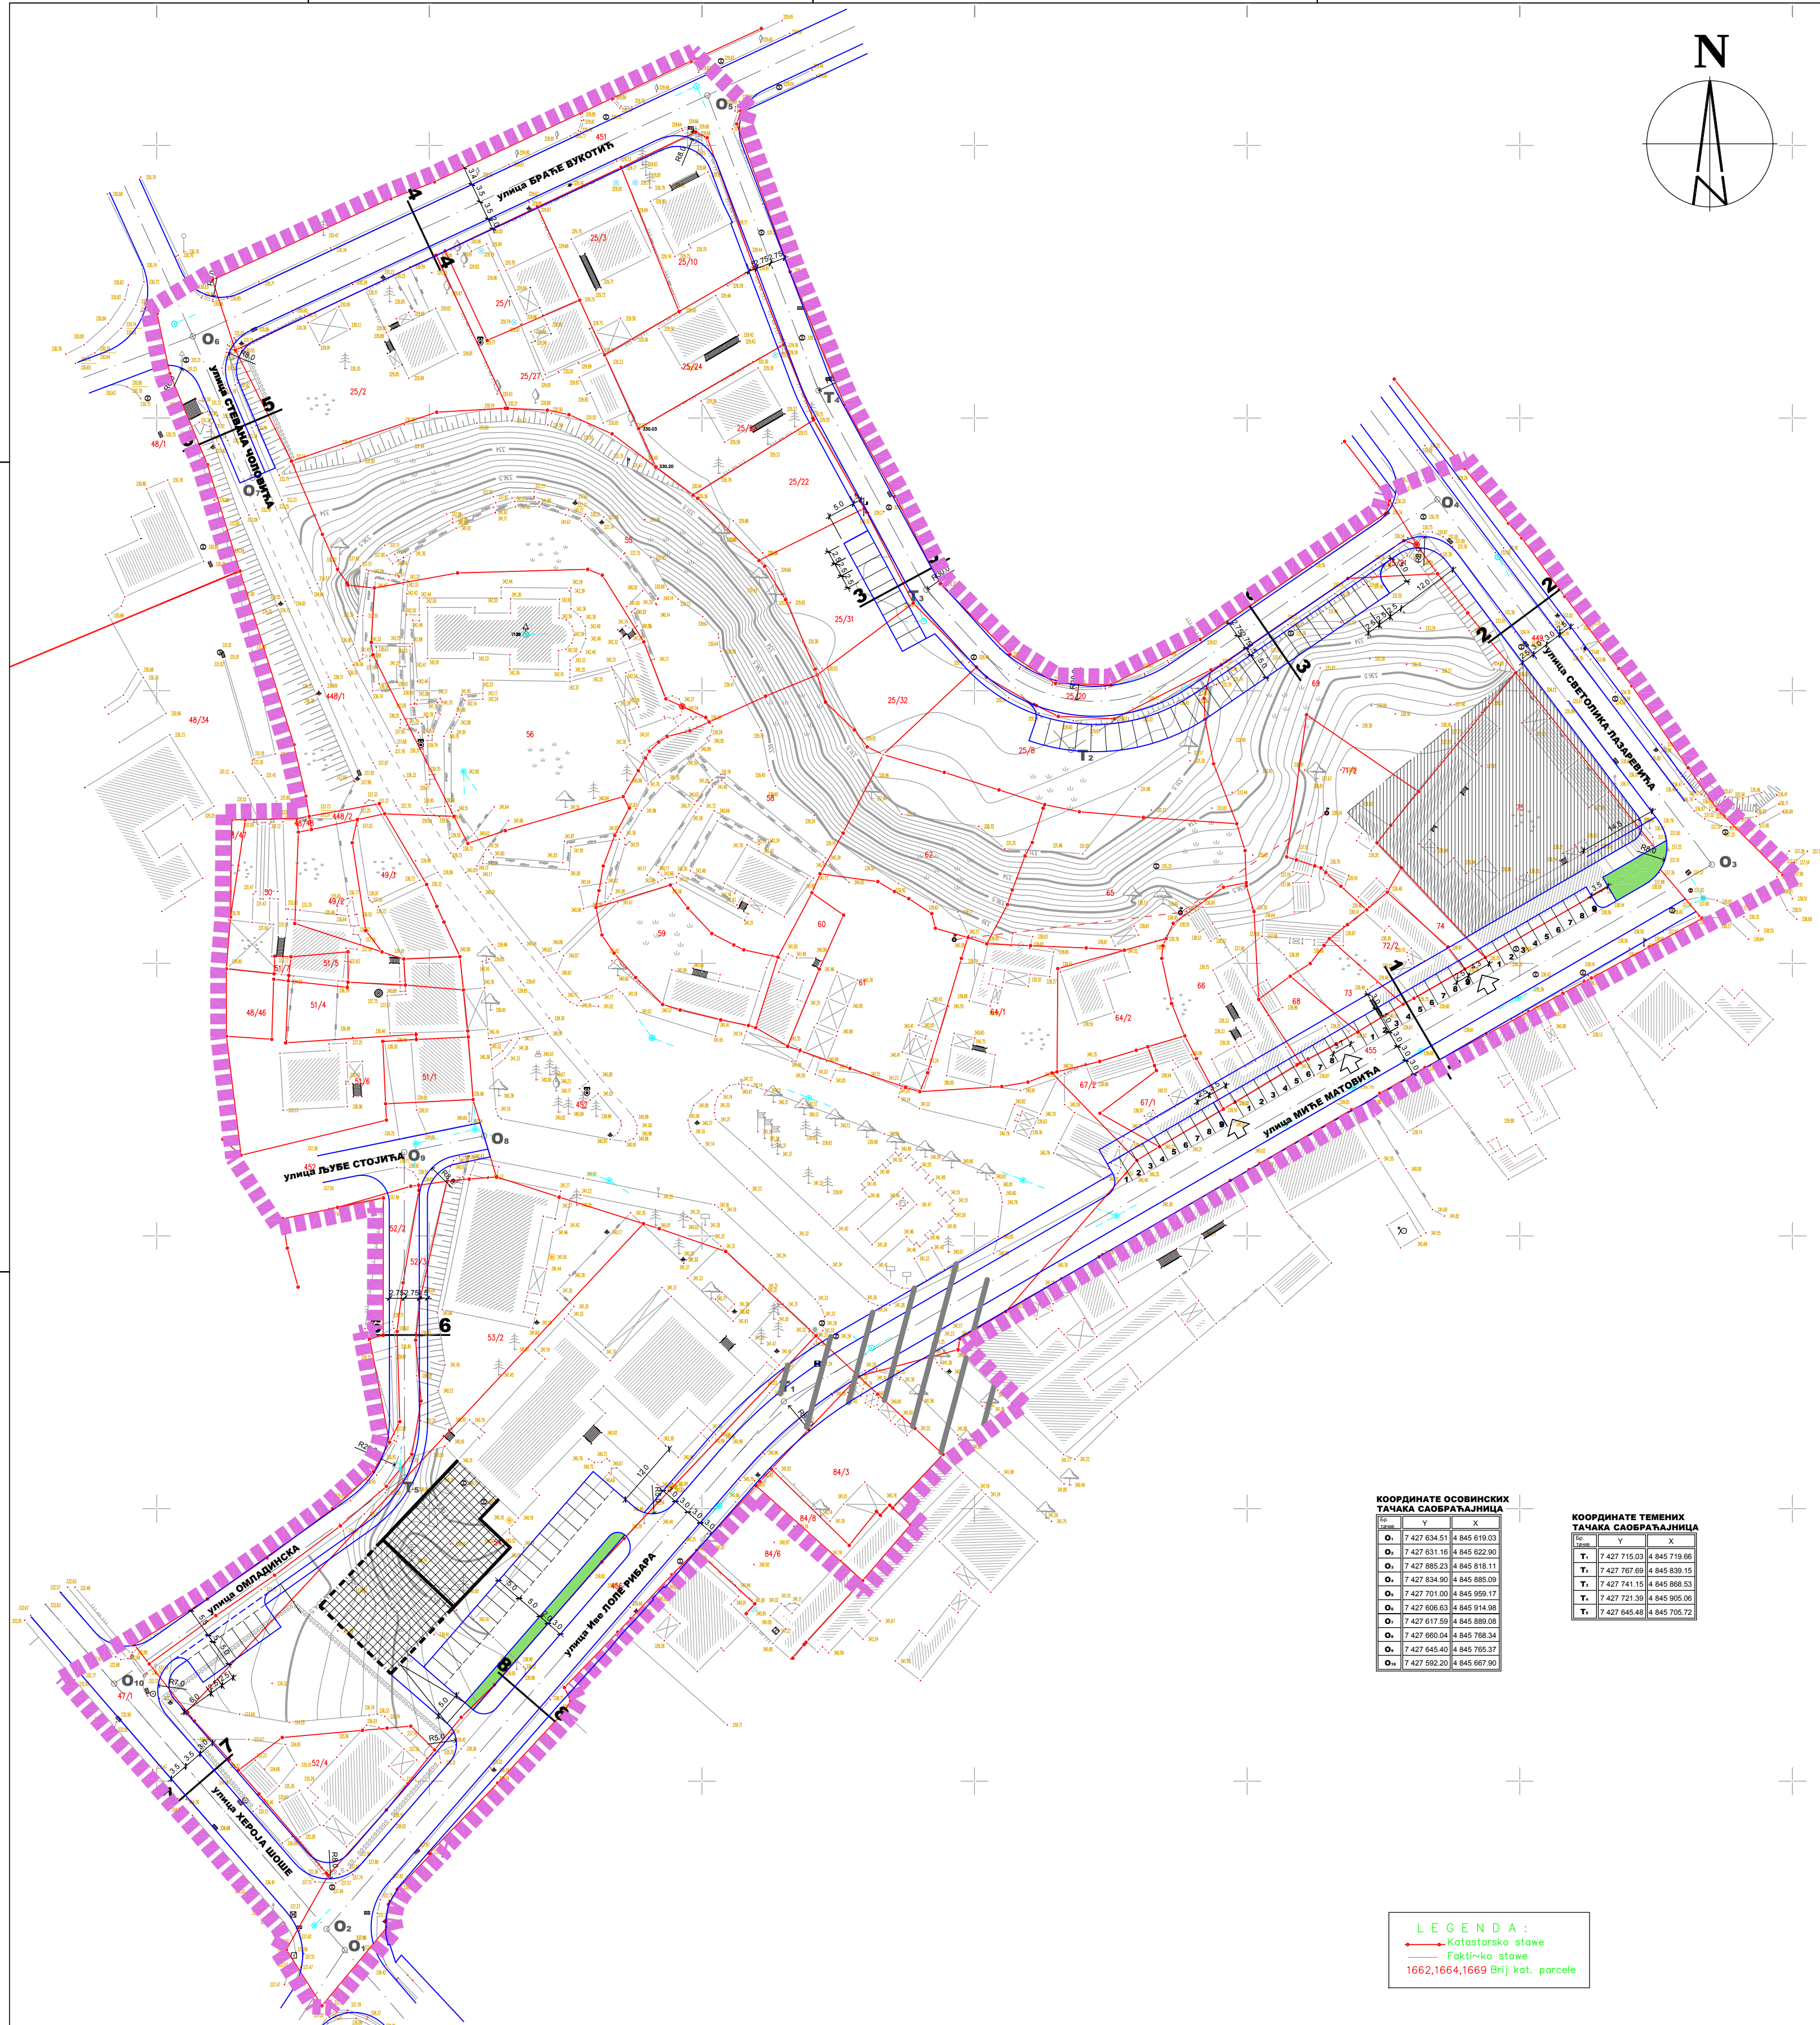

ЛЕГЕНДА

ГРАНИЦА ОБУХВАТА ПЛАНА

ПОСТОЈЕЋЕ КАТАСТАРСКЕ МЕЋЕ

ОСОВИНА ЈАВНЕ САОБРАЋАЈНИЦЕ

ПРОСТОР ЗА ПОДЗЕМНУ ГАРАЖУ СА ПРИЛАЗОМ ИЗ УЛИЦЕ СВ. ЛАЗАРЕВИЋА


ЈАВНО ЗЕЛЕНИЛО У ОКВИРУ САОБРАЋАЈНИЦА

КОЛСКИ ПРИСТУП ПЛАНИРАНИМ СТАМБЕНО - ПОСЛОВНИМ ОБЈЕКТИМА ИЗ ул. Миће Матовића

ГАРАЖА И ПРАТЕЋИ ПРОСТОР У ПОДРУМСКОЈ ЕТАЖИ ХОТЕЛА

ПЕШАЧКА ВЕЗА

НАПОМЕНА: У НИВЕЛАЦИОНОМ СМИСЛУ ПРЕДВИЂЕНО ЈЕ ЗАДРЖАВАЊЕ СВИХ НИВЕЛЕТА ПОСТОЈЕЋИХ ЈАВНИХ САОБРАЋАЈНИЦА

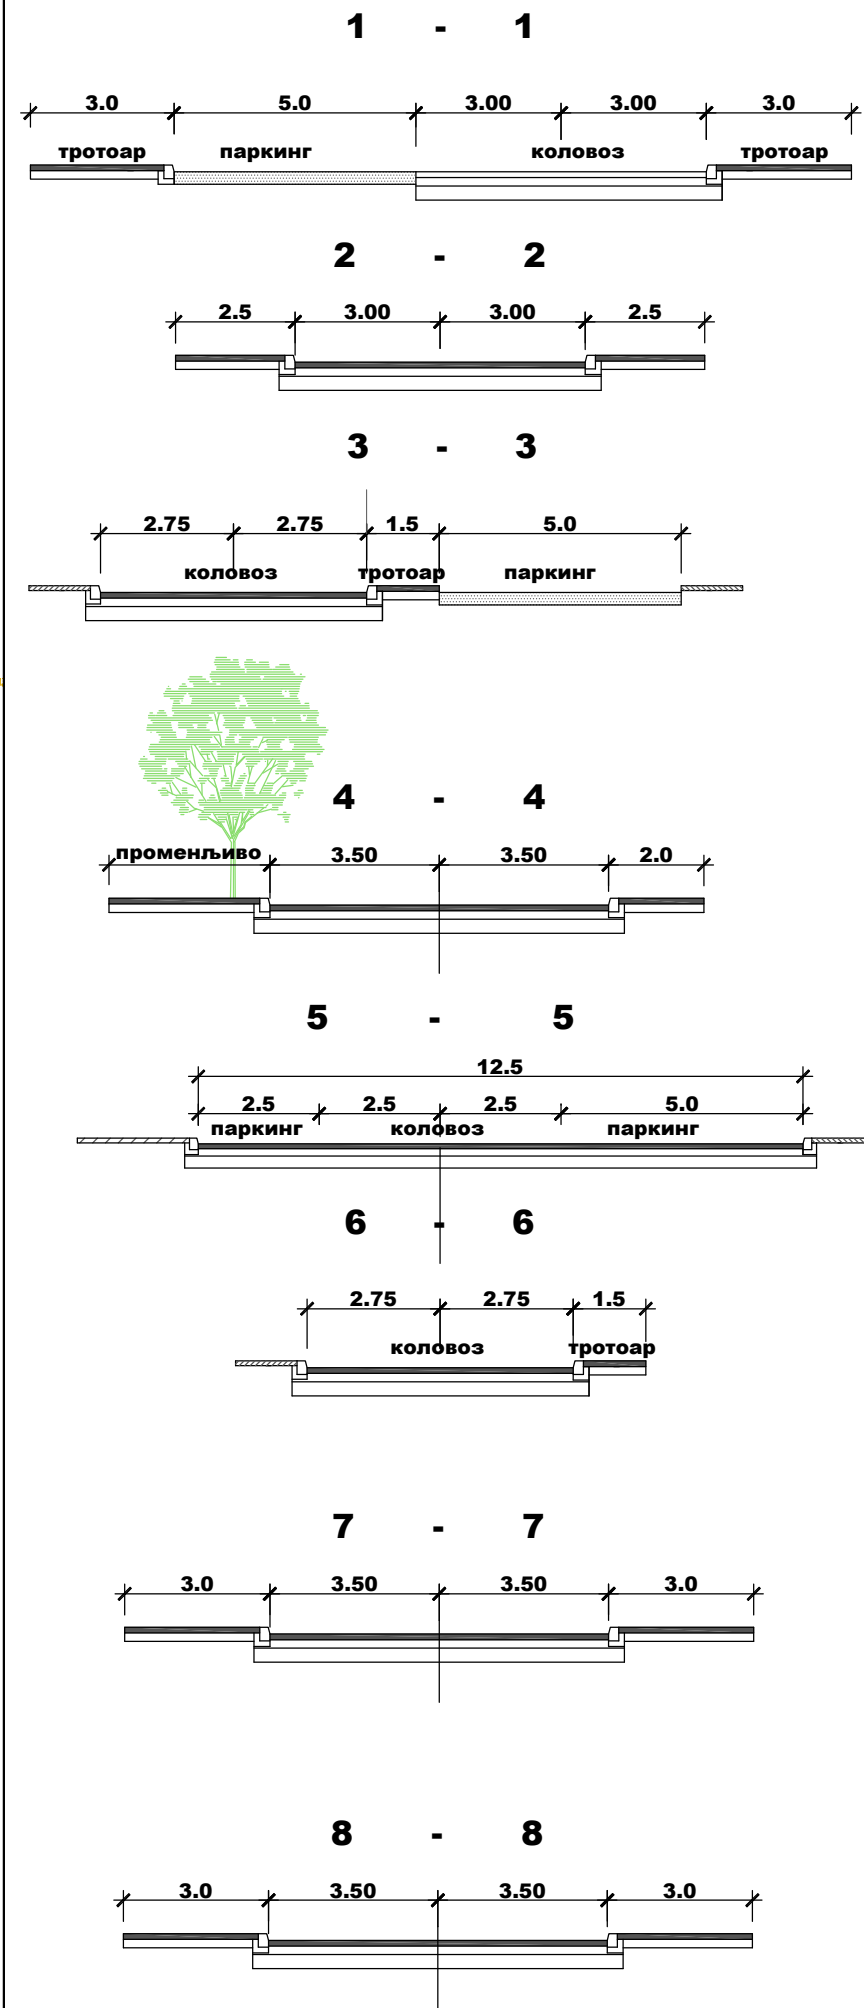

КООРДИНАТЕ ОСОВИНСКИХ ТАЧАКА САОБРАЋАЈНИЦА

Број	Y	X
O ₁	7 427 634.51	4 845 619.03
O ₂	7 427 631.16	4 845 622.90
O ₃	7 427 685.23	4 845 618.11
O ₄	7 427 634.90	4 845 685.09
O ₅	7 427 701.00	4 845 959.17
O ₆	7 427 696.63	4 845 914.98
O ₇	7 427 617.59	4 845 989.08
O ₈	7 427 680.04	4 845 768.34
O ₉	7 427 645.40	4 845 765.37
O ₁₀	7 427 592.20	4 845 667.90

КООРДИНАТЕ ТЕМЕНИХ ТАЧАКА САОБРАЋАЈНИЦА

Број	Y	X
T ₁	7 427 715.03	4 845 719.66
T ₂	7 427 767.69	4 845 839.15
T ₃	7 427 741.15	4 845 868.53
T ₄	7 427 721.39	4 845 905.06
T ₅	7 427 645.48	4 845 705.72

LEGENDA :

Katastarsko stawe

Fakti-ko stawe

1662,1664,1669 Brij kot. parcele

ПЛАН ДЕТАЉНЕ РЕГУЛАЦИЈЕ "ГРАДСКИ ТРГ" У АРИЉУ

Назив листа:
ПЛАН МРЕЖЕ САОБРАЋАЈНИЦА СА АНАЛИТИЧКО-ГЕОДЕТСКИМ ЕЛЕМЕНТИМА

Одговорни урбаниста:
Љиљана Стаменковић, дипл.инж.арх.

Размера: 1:500

Лист број: 7

А Р Х И П Л А Н Д.О.О.
за планирање,
проектовање и консалтинг
ул.Кнеза Михаила бр.66
А Р И Љ Е Л О В А Ц