


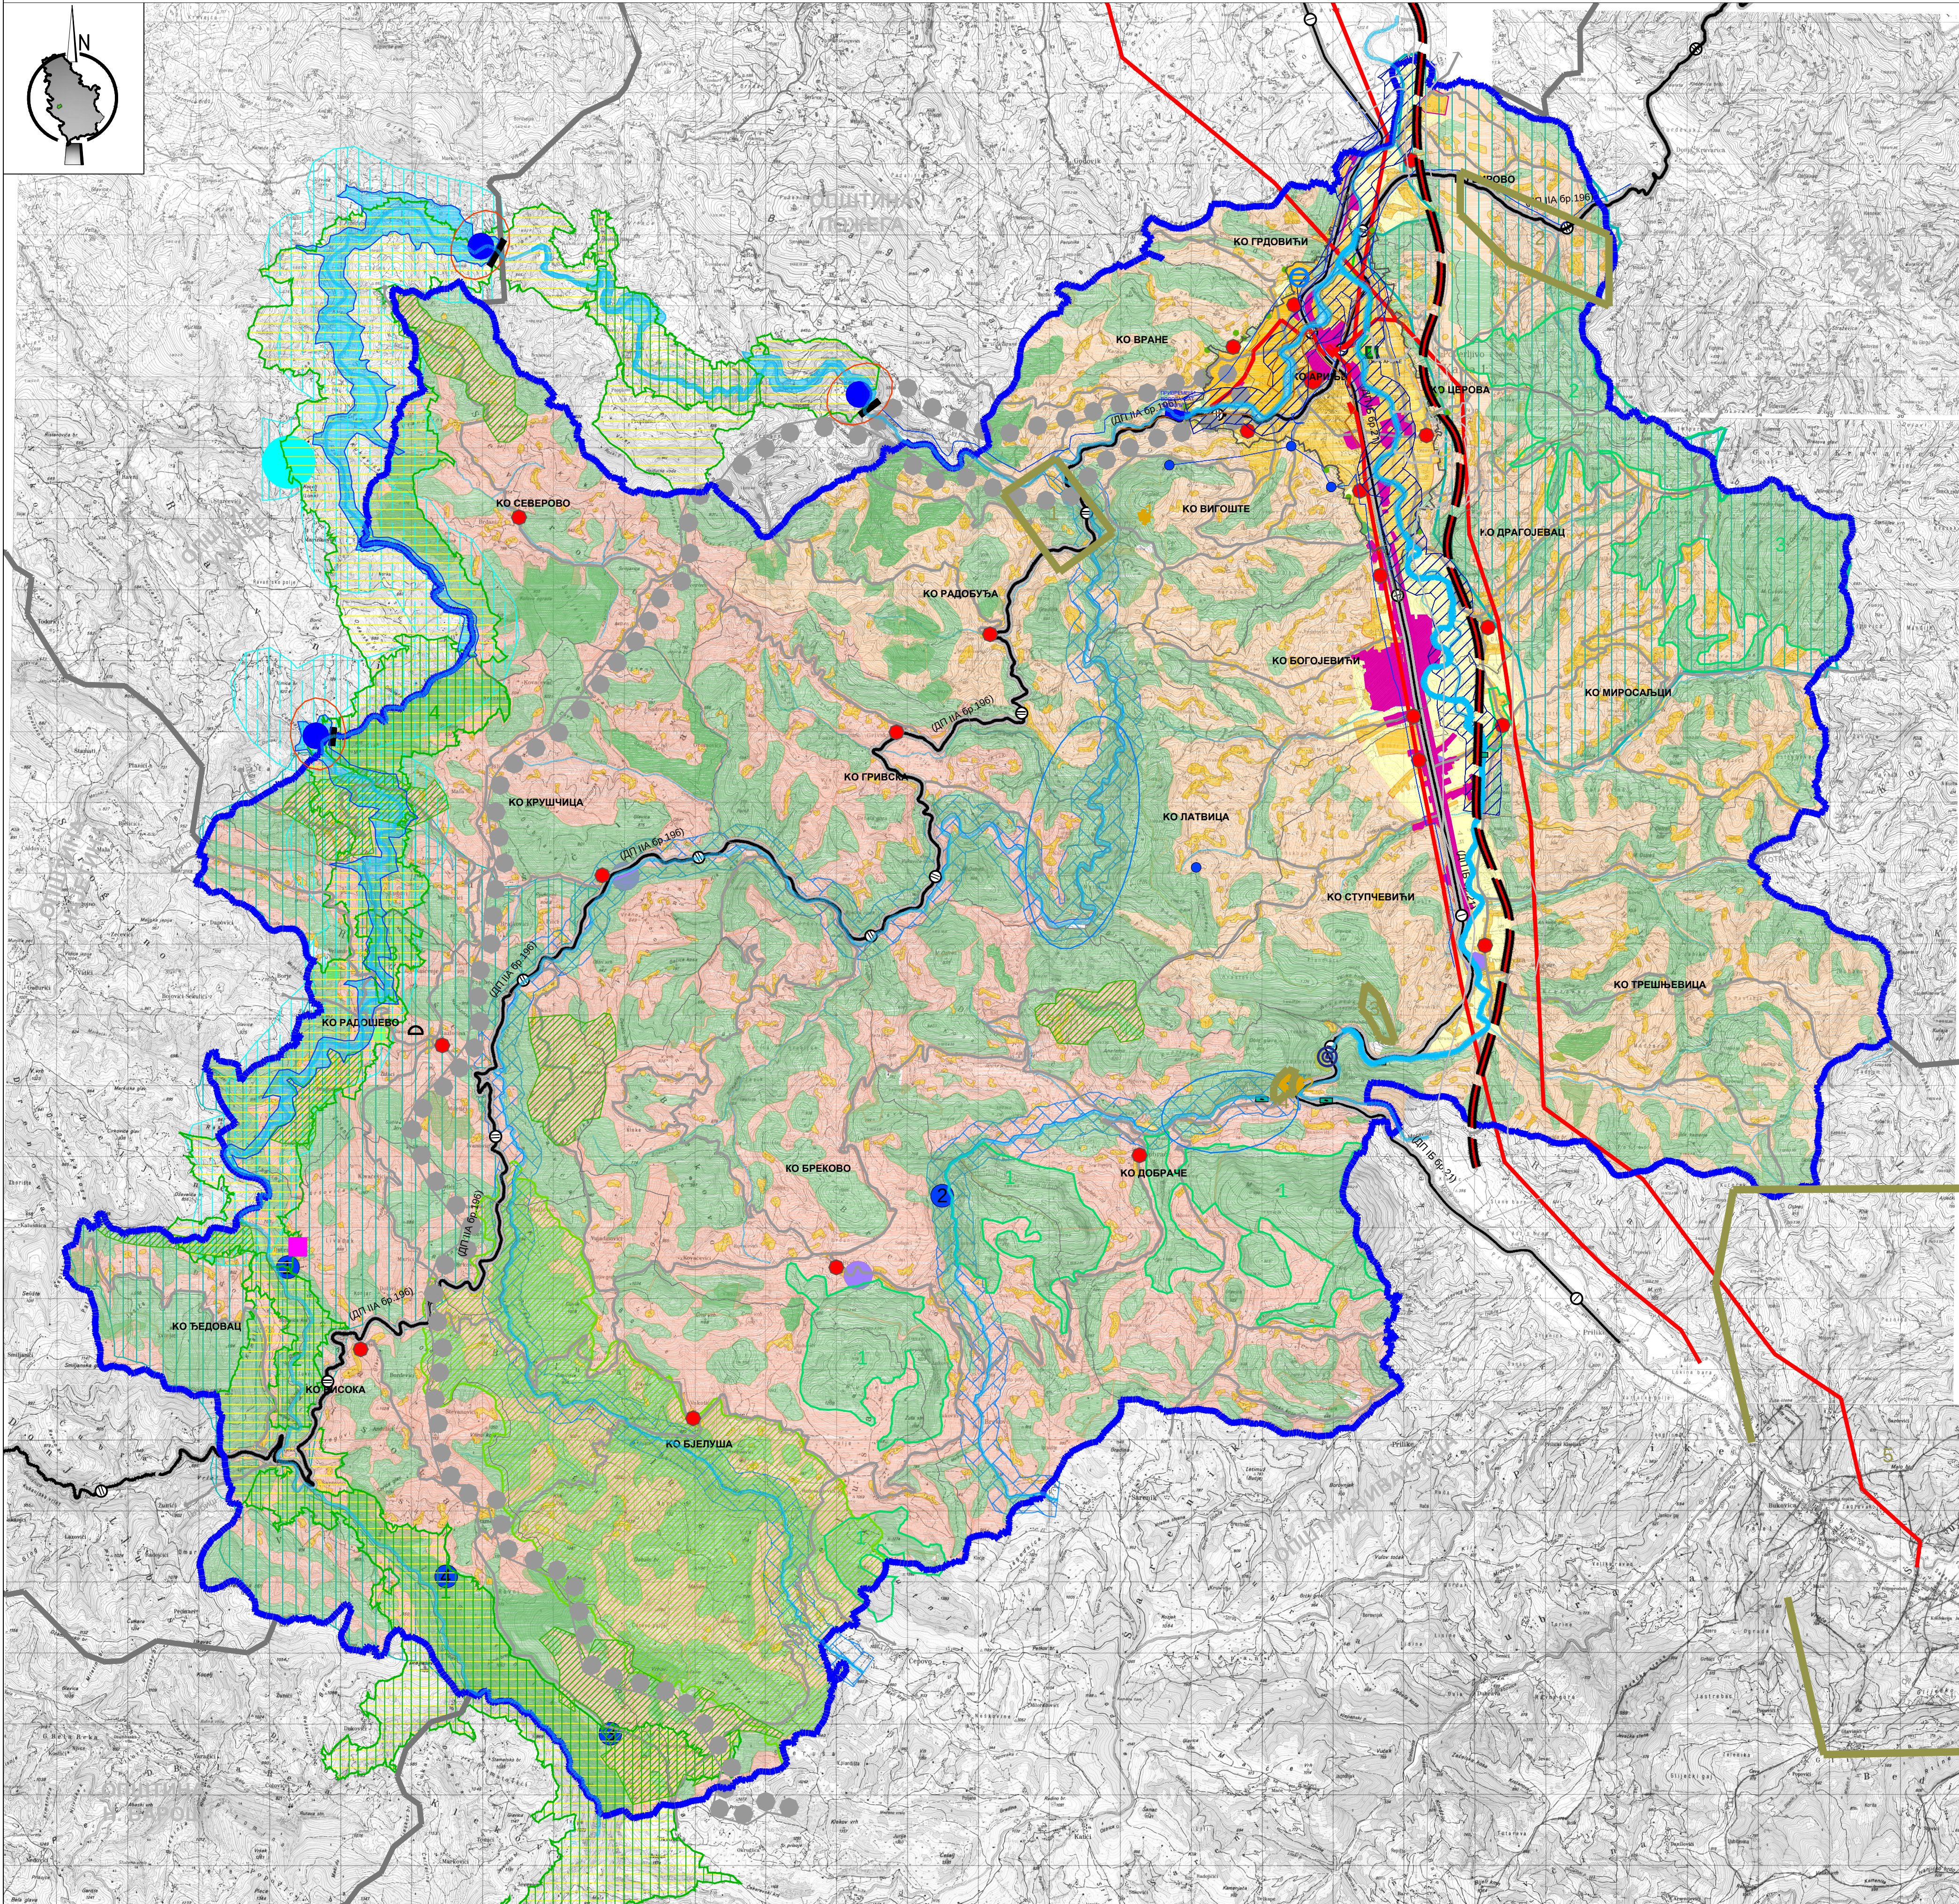

РЕКЕ

ПОТОК

ПЛАНИРАНЕ АКУМУЛАЦИЈЕ

ПЛАНИРАНЕ БРАНЕ

ПРИВРЕМЕНИ ВОДОЗАХВАТ "ШЕВЕЉ"

ПРОСТОР ЗА ПЛАНИРАНЕ АКУМУЛАЦИЈЕ ЗА НАВОДЊАВАЊЕ

ДЕЛОВИ ТОКА ПЛАНИРАНИ ЗА РЕГУЛАЦИЈУ

ПРОСТОР ПЛАНИРАН ЗА СИСТЕМЕ НАВОДЊАВАЊА

ЦЕВОВОД СИРОВЕ ВОДЕ

ВОДОВОД МАГИСТРАЛНИ

ФАБРИКА ВОДЕ

РЕЗЕРВОАР ЗА ВОДУ

КАНАЛИЗАЦИОНА МРЕЖА

ПЛАНИРАНА ТРАСА ДРЖАВНОГ ПУТА I РЕДА

ДРЖАВНИ ПУТ I Б РЕДА

ДРЖАВНИ ПУТ II А И II Б РЕДА

ОПШТИНСКИ ПУТЕВИ

ЕЛЕКТРОЕНЕРГЕТСКИ ВОД 110kV

ЕЛЕКТРОЕНЕРГЕТСКИ ВОД 35kV

ТРАВОСТАНИЦА ТС 110/35/10kV

ГАСОВОД СРЕДЊЕГ ПРИТИСКА ПОСТОЈЕЋИ

ГМРС ПОСТОЈЕЋА

МХЕ ПОСТОЈЕЋА

МХЕ ПЛАНИРАНЕ

РЕЖИМ ЗАШТИТЕ II СТЕПЕНА (СРП "ВЕЛИКИ РЗАВ"
1. ЗИМОВНИК, 2. ВИСОКА, 3. РАДОШЕВО, 4. ОРЛОВАЧА)

РЕЖИМ ЗАШТИТЕ III СТЕПЕНА (СРП "ВЕЛИКИ РЗАВ")

ПРЕДЕО ИЗУЗЕТНИХ ОДЛИКА ДОЛИНА МАЛОГ РЗАВА

ТЕРМАЛНИ ИЗВОРИ И ВРЕЛА

1. ТЕРМОКРАШКИ ИЗВОР ВИСОЧКА БАЊА

2. ВОДЕНА ПЕЋИЊА

3. КРАШКО ВРЕЛО У КЛИСУРИ ВЕЛИКОГ РЗАВА ИСПОД ОКРУГЛИЦЕ

4. КРАШКО ВРЕЛО У КЛИСУРИ ВЕЛИКОГ РЗАВА ИСПОД ЗИМОВНИКА

ПОДРУЧЈА САНИТАРНЕ ЗОНЕ ЗАШТИТЕ У ОКВИРУ ВОДОСИСТЕМА РЗАВ

ЗОНА НЕПОСРЕДНЕ ЗАШТИТЕ ВОДОИЗВОРИШТА (ЗОНА I)

УЖА ЗОНА ЗАШТИТЕ ВОДОИЗВОРИШТА (ЗОНА II)

ШИРА ЗОНА ЗАШТИТЕ ВОДОИЗВОРИШТА (ЗОНА III)

ПРИРОДНИ РЕСУРСИ - минералне сировине и подземне воде

Активно истражно поље
(1. Вратило, 2. Вирово, 3. Ступчевићи, 4. Клисура и 5. Лиса - апликант за истраживање)

Истражене оверене резерве
(1. Клокот II, 2. Клисура)

Експлоатација подземних вода Бања Клисура

ВОДЕ И ВОДНА ПОДРУЧЈА

ВОДОПРИВРЕДНА ИНФРАСТРУКТУРА

САОБРАЋАЈНА ИНФРАСТРУКТУРА

ЕНЕРГЕТСКА ИНФРАСТРУКТУРА

ПРИРОДНА ДОБРА

ПРИРОДНИ РЕСУРСИ - минералне сировине и подземне воде

ОПШТИНА АРИЈЕ

ИЗМЕНА И ДОПУНА ПРОСТОРНОГ ПЛАНА ОПШТИНЕ АРИЈЕ

- НАЦРТ ПЛАНА -

РЕФЕРАЛНА КАРТА 1

НАМЕНА ПРОСТОРА

1 : 50.000

ГРАНИЦА ПОДРУЧЈА ИЗМЕНЕ И ДОПУНЕ ПРОСТОРНОГ ПЛАНА ОПШТИНЕ АРИЈЕ

ГРАНИЦА ЈЕДИНИЦЕ ЛОКАЛНЕ САМОУПРАВЕ

ГРАНИЦА КАТАСТАРСКЕ ОПШТИНЕ

ГРАНИЦА ПЛАНА ГЕНЕРАЛНЕ РЕГУЛАЦИЈЕ

ГРАНИЦА ПППИВРП "РЗАВ"

ГРАНИЦА ПППИВРП ИК БЕОГРАД - ЈУЖНИ ЈАДРАН, ДЕОНИЦА ПОЖЕГА - БОЉАРЕ
(ГРАНИЦА СА ЦРНОМ ГОРОМ (АУТОПУТ Е-763))

ПОСТОЈЕЋЕ КОРИШЋЕЊЕ ЗЕМЉИШТА

ГРАЂЕВИНСКО ЗЕМЉИШТЕ

ГРАЂЕВИНСКО ЗЕМЉИШТЕ У ГРАЂЕВИНСКОМ ПОДРУЧЈУ

ГРАЂЕВИНСКО ЗЕМЉИШТЕ ИЗВАН ГРАЂЕВИНСКОГ ПОДРУЧЈА

ЦЕНТАР НАСЕЉА

ГРАЂЕВИНСКО ЗЕМЉИШТЕ ПЛАНИРАНИХ ТУРИСТИЧКИХ ЛОКАЛИТЕТА (ПППИВРП "РЗАВ")

ГРАЂЕВИНСКО ЗЕМЉИШТЕ ПЛАНИРАНИХ СПОРТСКО РЕКРЕАТИВНИХ ПУНКТОВА (ПППИВРП "РЗАВ")

МАКРОРАЗВОЈНИ ЦЕНТРИ

ПРИМАРНА ЗОНА ШИРЕЊА ИНДУСТРИЈЕ УЗ МАГИСТРАЛНИ ПУТ

ПОЉОПРИВРЕДНО ЗЕМЉИШТЕ

ПОВРТАРСКО - ВОЋАРСКА ЗОНА

ВОЋАРСКО - СТОЧАРСКА ЗОНА

СТОЧАРСКО - ВОЋАРСКА ЗОНА

ПРОСТОР ПРЕДВИЂЕН ЗА ФАРМЕ ЛОВНЕ ДИВЉАЧИ

ПРОСТОР ПРЕДВИЂЕН ЗА ПАСТРСКЕ РИБЊАКЕ (ПАЊИЦА, М.РЗАВ)

ШУМЕ И ШУМСКА ПОДРУЧЈА

ШУМСКО ЗЕМЉИШТЕ

ПОВРШИНЕ ЗА ПОШУМЉАВАЊЕ

ВИШЕНАМЕНСКЕ ШУМСКЕ ЦЕЛИНЕ

1. Кукутица - Буден - Малич - Седлац

2. Голубац - Милошевића воде

3. Дубовац - Миросавићи

ИЗМЕНА И ДОПУНА ПРОСТОРНОГ ПЛАНА ОПШТИНЕ АРИЈЕ - НАЦРТ ПЛАНА- КРАГУЈЕВАЦ				
	ЈП "УРБАНИЗАМ" - КРАГУЈЕВАЦ			
ИНВЕСТИТОР И НАРУЧИЛАЦ	ОПШТИНА АРИЈЕ			
ОБРАТНИЦА	Јавно предузеће "УРБАНИЗАМ" - Крагујевац			
НАЗИВ КАРТЕ	НАМЕНА ПРОСТОРА			
ОДГОВОРНИ ПЛАНИРАЧ	МАРИЈАНА АНЂЕЉКОВИЋ, дипл. простор. план.			
УТВЕРДИО ДИРЕКТОР	МИРОСЛАВ ТУДИЋ, дипл. инж. арх.			
ВЉД ДИРЕКТОРА	ИВАН СТАНИЌЕВИЋ, дипл. грађ. инж.			
БРОЈ КАРТЕ	01	БРОЈ ЛИСТА	01	ДАТУМ 2025. РАЗМЕРА 1:50000