


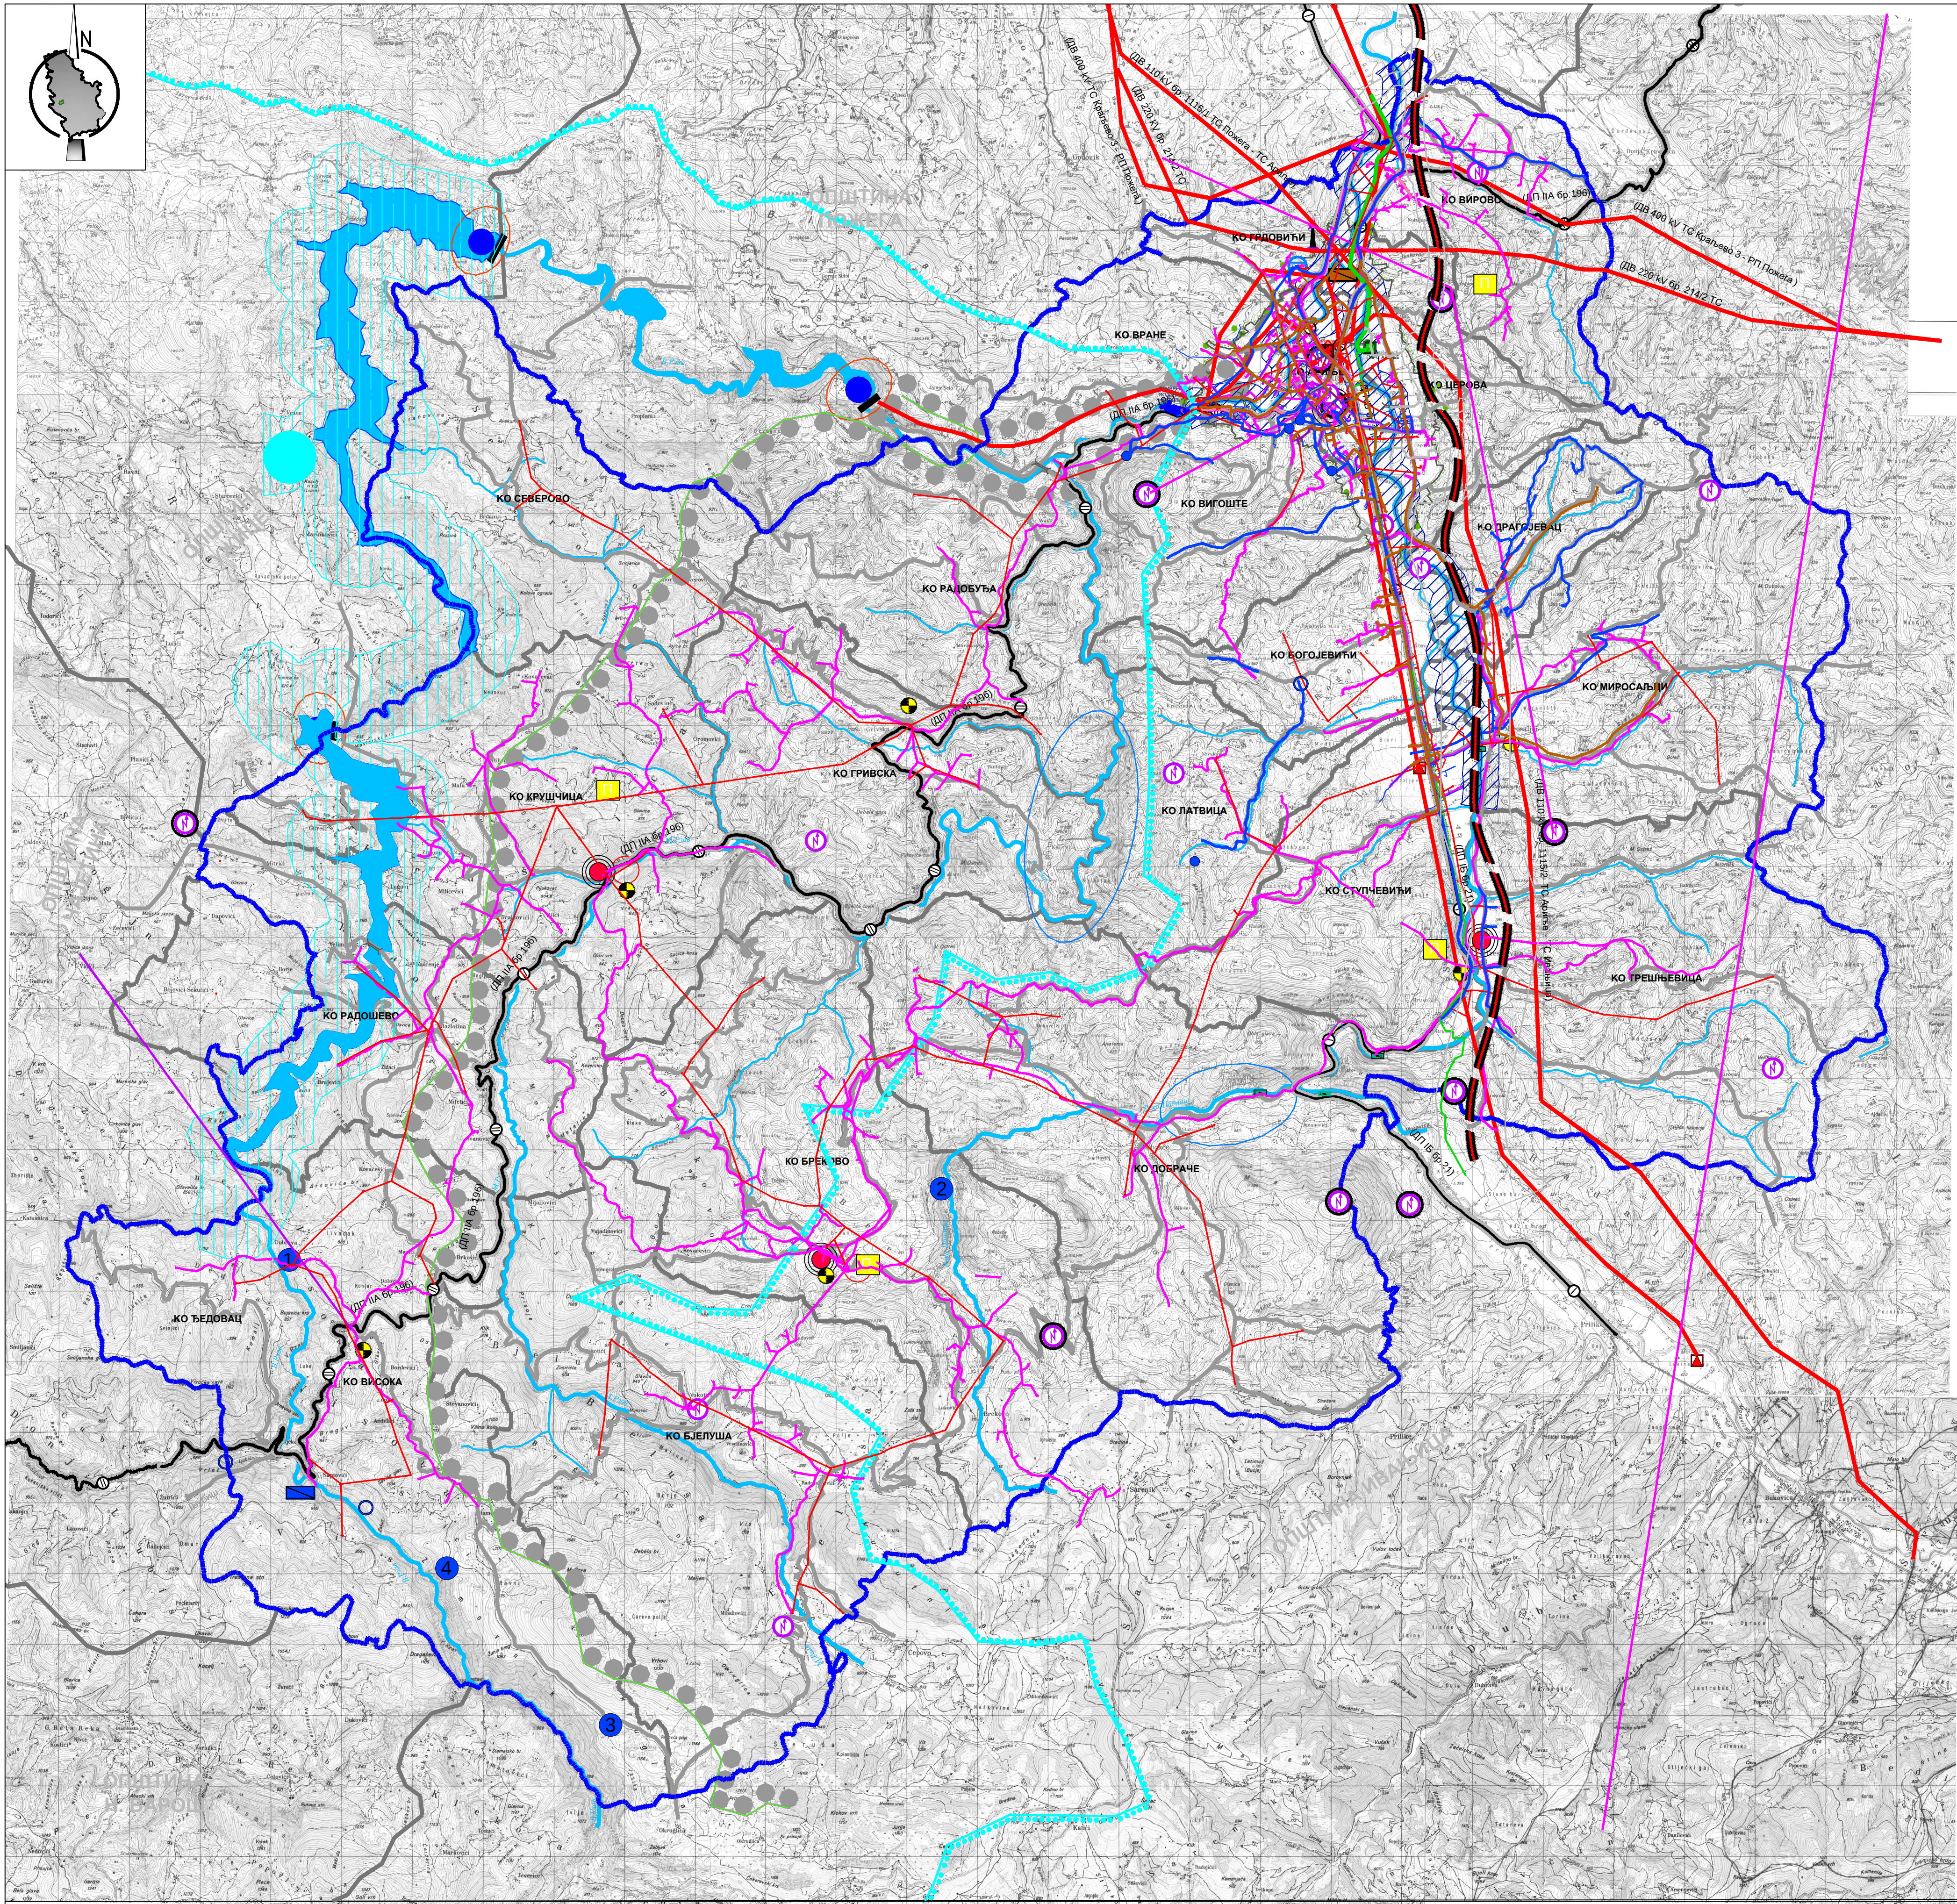

ПОСТОЈЕЋЕ	ПЛАНИРАНО	САОБРАЋАЈНА ИНФРАСТРУКТУРА
		ПЛАНИРАНА ТРАСА ДРЖАВНОГ ПУТА I РЕДА
		ДРЖАВНИ ПУТ II А И II Б РЕДА
		ОПШТИНСКИ ПУТЕВИ
		МОСТ
		СТАНИЦА ЗА СНАБДЕВАЊЕ ГОРИВОМ
ЕНЕРГЕТСКА ИНФРАСТРУКТУРА		
ЕЛЕКТРОЕНЕРГЕТСКА МРЕЖА И ОБЈЕКТИ		
		ЕЛЕКТРОЕНЕРГЕТСКИ ВОД 400kV
		ЕЛЕКТРОЕНЕРГЕТСКИ ВОД 220kV
		ЕЛЕКТРОЕНЕРГЕТСКИ ВОД 110kV
		ЕЛЕКТРОЕНЕРГЕТСКИ ВОД 35kV
		ЕЛЕКТРОЕНЕРГЕТСКИ ВОД 10kV
		ТРАФОСТАНИЦА ТС 110/35/10kV
		ТРАФОСТАНИЦА ТС 35/10kV
ТЕРМОЕНЕРГЕТСКА ИНФРАСТРУКТУРА		
		ИЗГРАЂЕНИ ТРАНСПОРТНИ ГАСОВОД
		ОД ЧЕЛИЧНИХ ЦЕВИ МОР 50 BAR Ø 273 mm
		ИЗГРАЂЕНИ ТРАНСПОРТНИ ГАСОВОД
		ОД ЧЕЛИЧНИХ ЦЕВИ МОР16 BAR Ø 219 mm
		ГЛАВНА МЕРНО РЕГУЛАЦИОНА СТАНИЦА (ГМРС)
МИНИ ХИДРОЕЛЕКТРАНА Постојеће:1. Јовановић -Река Паница; 2. Брушник - Река Моравица; Планиране 1. Градина; 2. Миросављци		
ТЕЛЕКОМУНИКАЦИОНА ИНФРАСТРУКТУРА		
		ТЕЛЕКОМУНИКАЦИОНИ БАКАРНИ КАБЛ
		ТЕЛЕКОМУНИКАЦИОНИ ОПТИЧКИ КАБЛ (ПОДЗЕМНИ, НАДЗЕМНИ)
		РАДИО РЕЛЕЈНИ ЛИНК
		ТЕЛЕФОНСКА ЦЕНТРАЛА (АТЦ)
		РАДИО РЕЛЕЈНА СТАНИЦА
		БАЗНЕ СТАНИЦЕ МОБИЛНЕ ТЕЛЕФОНИЈЕ
		ПОШТА
ВОДЕ И ВОДНА ПОДРУЧЈА		
		РЕКЕ
		ПОТОК
		ПЛАНИРАНЕ АКУМУЛАЦИЈЕ
		ПЛАНИРАНЕ БРАНЕ
		ПРИВРЕМЕНИ ВОДОЗАХВАТ "ШЕВЕЉ"
		ПРОСТОР ЗА ПЛАНИРАНЕ АКУМУЛАЦИЈЕ ЗА НАВОДЊАВАЊЕ
		ДЕЛОВИ ТОКА ПЛАНИРАНИ ЗА РЕГУЛАЦИЈУ
		ПРОСТОР ПЛАНИРАН ЗА СИСТЕМЕ НАВОДЊАВАЊА
ПОДРУЧЈА САНИТАРНЕ ЗОНЕ ЗАШТИТЕ У ОКВИРУ ВОДОСИСТЕМА РЗАВ		
		ЗОНА НЕПОСРЕДНЕ ЗАШТИТЕ ВОДОИЗВОРИШТА (ЗОНА I)
		УЖА ЗОНА ЗАШТИТЕ ВОДОИЗВОРИШТА (ЗОНА II)
		ЗОНА ПРЕВЕНТИВНОГ НАДЗОРА (ЗОНА III)
		ШИРА ЗОНА ЗАШТИТЕ ВОДОИЗВОРИШТА (ЗОНА III)
		ТЕРМАЛНИ ИЗВОРИ И ВРЕЛА
		1.ТЕРМОКРАШКИ ИЗВОР ВИСОЧКА БАЊА
		2. ВОДНА ПЕЊИЊА
		3. КРАШКО ВРЕЛО У КЛАСУРИ ВЕЛИКОГ РЗАВА ИСПОД ОКРУГЛИЦЕ
		4. КРАШКО ВРЕЛО У КЛАСУРИ ВЕЛИКОГ РЗАВА ИСПОД ЗИМОВНИКА
ВОДОПРИВРЕДНА ИНФРАСТРУКТУРА		
		ЦЕВОВОД СИРОВЕ ВОДЕ
		ВОДОВОД МАГИСТРАЛНИ
		ВОДОВОД ДИСТРИБУТИВНИ
		ФАБРИКА ВОДЕ
		РЕЗЕРВОАР ЗА ВОДУ
		ЛОКАЛНИ ВОДОЗАХВАТ СА ПОСТРОЈЕЊА ЗА ПРЕЧИШЋАВАЊЕ
		КАНАЛИЗАЦИОНА МРЕЖА
		ПОСТРОЈЕЊЕ ЗА ПРЕЧИШЋАВАЊЕ ОТПАДНИХ ВОДА (ППОВ)

ОПШТИНА АРИЉЕ

ИЗМЕНА И ДОПУНА ПРОСТОРНОГ ПЛАНА ОПШТИНЕ АРИЉЕ

- нацрт плана -

РЕФЕРАЛНА КАРТА 2

МРЕЖА НАСЕЉА И ИНФРАСТРУКТУРНИ СИСТЕМИ

1 : 50.000

0 1 2 3 4 5

ЛЕГЕНДА:

- ГРАНИЦА ПОДРУЧЈА ИЗМЕНЕ И ДОПУНЕ ПРОСТОРНОГ ПЛАНА ОПШТИНЕ АРИЉЕ
- ГРАНИЦА ЈЕДИНИЦЕ ЛОКАЛНЕ САМОУПРАВЕ
- ГРАНИЦА КАТАСТАРСКЕ ОПШТИНЕ
- ГРАНИЦА ПЛАНА ГЕНЕРАЛНЕ РЕГУЛАЦИЈЕ
- ГРАНИЦА ПППИВРП "РЗАВ"
- ГРАНИЦА ПППП ИК БЕОГРАД - ЈУЖНИ ЈАДРАН, ДЕОНИЦА ПОЖЕГА - БОЉАРЕ (ГРАНИЦА СА ЦРНОМ ГОРОМ (АУТОПУТ Е- 763))

МРЕЖА НАСЕЉА И ЦЕНТРИ

- ОПШТИНСКИ ЦЕНТАР/ГРАДСКИ СУБЦЕНТАР
- ЦЕНТАР ЗАЈЕДНИЦЕ НАСЕЉА (СТУПЧЕВИЋИ - ТРЕШЊЕВИЦА, КРУШЧИЦА И БРЕКОВО)
- ПРИМАРНО СЕОСКО НАСЕЉЕ

ИЗМЕНА И ДОПУНА ПРОСТОРНОГ ПЛАНА ОПШТИНЕ АРИЉЕ - НАЦРТ ПЛАНА-

	ЈП "УРБАНИЗАМ" - КРАГУЈЕВАЦ Ул. Краљева Петра I бр. 23 11000 Крагујевац телеф: 034/329-400 (општеински) факс: 034/329-230 e-mail: office@urbanizam.rs
ИНВЕСТИТОР И НАРУЧИЛАЦ	ОПШТИНА АРИЉЕ
ОБРАЗЛАЖЕЊЕ	Јавно предузеће "УРБАНИЗАМ" - Крагујевац
НАЗИВ КАРТЕ	МРЕЖА НАСЕЉА И ИНФРАСТРУКТУРНИ СИСТЕМИ
ОД СВОБОДНОГ ПЛАНИРА	МИЛАН АНЂЕЛОВИЋ, дипл. простор. план.
ИЗБОРНИ ДИРЕКТОР	МИЛАН ТИМЧИЋ, дипл. инж. арх.
ВД ДИРЕКТОРА	ИВАН СТАНКОВИЋ, дипл. грађ. инж.
БРОЈ КАРТЕ	02 БРОЈ ЛИСТА 01 ДАТУМ 2025. РАЗМЕРА 1:50000