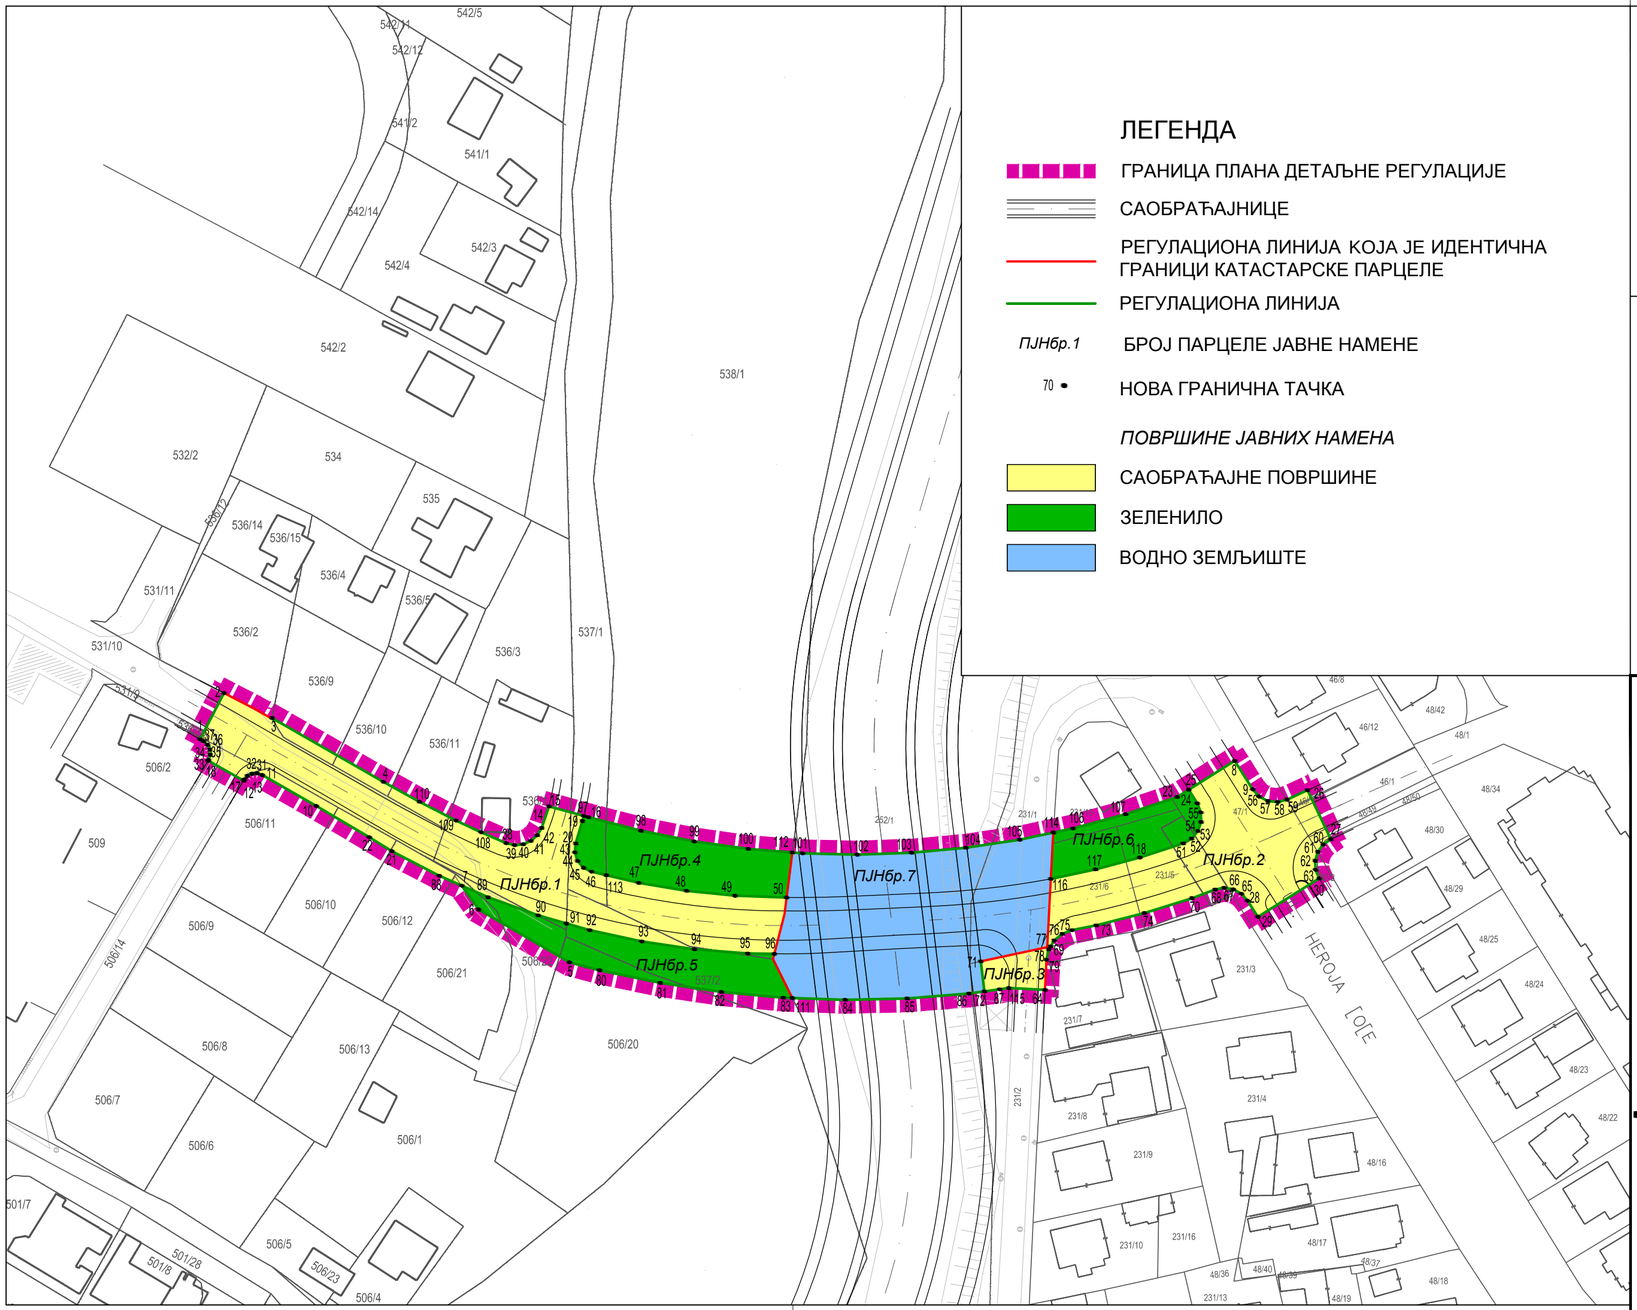


## ЛЕГЕНДА

- ГРАНИЦА ПЛАНА ДЕТАЉНЕ РЕГУЛАЦИЈЕ
- САОБРАЋАЈНИЦЕ
- РЕГУЛАЦИОНА ЛИНИЈА КОЈА ЈЕ ИДЕНТИЧНА ГРАНИЦИ КАТАСТАРСКЕ ПАРЦЕЛЕ
- РЕГУЛАЦИОНА ЛИНИЈА
- *ПЈНбр.1* БРОЈ ПАРЦЕЛЕ ЈАВНЕ НАМЕНЕ
- 70 • НОВА ГРАНИЧНА ТАЧКА

*ПОВРШИНЕ ЈАВНИХ НАМЕНА*

- САОБРАЋАЈНЕ ПОВРШИНЕ
- ЗЕЛЕНИЛО
- ВОДНО ЗЕМЉИШТЕ

**СКУПШТИНА ОПШТИНЕ АРИЉЕ**

**ПЛАН ДЕТАЉНЕ РЕГУЛАЦИЈЕ**
**за мост у Вранама, општина Ариље**

N NW NE W E SW SE S

**А Р И Љ Е**

# ПЛАН ДЕТАЉНЕ РЕГУЛАЦИЈЕ
## за мост у Вранама, општина Ариље

| НАЗИВ ЛИСТА: | БРОЈ ЛИСТА: |
|---|---|
| **ПЛАН РЕГУЛАЦИЈЕ ПОВРШИНА ЈАВНИХ НАМЕНА СА АНАЛИТИЧКО-ГЕОДЕТСКИМ ЕЛЕМЕНТИМА** | **4.** |
| **РАЗМЕРА**: 1 : 1000 | **ДАТУМ**: 2019. **г.** |
| **РУКОВОДИЛАЦ РАДНОГ ТИМА**: Драгана Стојиловић, диа | **ДИРЕКТОР**: Владан Ђорђевић |

**НАРУЧИЛАЦ**: **ОПШТИНА АРИЉЕ**

**ОБРАЂИВАЧ:**
**"ИНФОПЛАН" Д.О.О. АРАНЂЕЛОВАЦ**

ISOQAR REGISTERED 0026
UKAS MANAGEMENT SYSTEMS
12084
ISO 9001:2008
SRPS ISO 9001:2008