


**ТОПОГРАФСКИ ПЛАН**  
за кат.парцелу бр.1295/8

РЕПУБЛИКА СРБИЈА  
ОПШТИНА АРИЉЕ  
К.О. АРИЉЕ

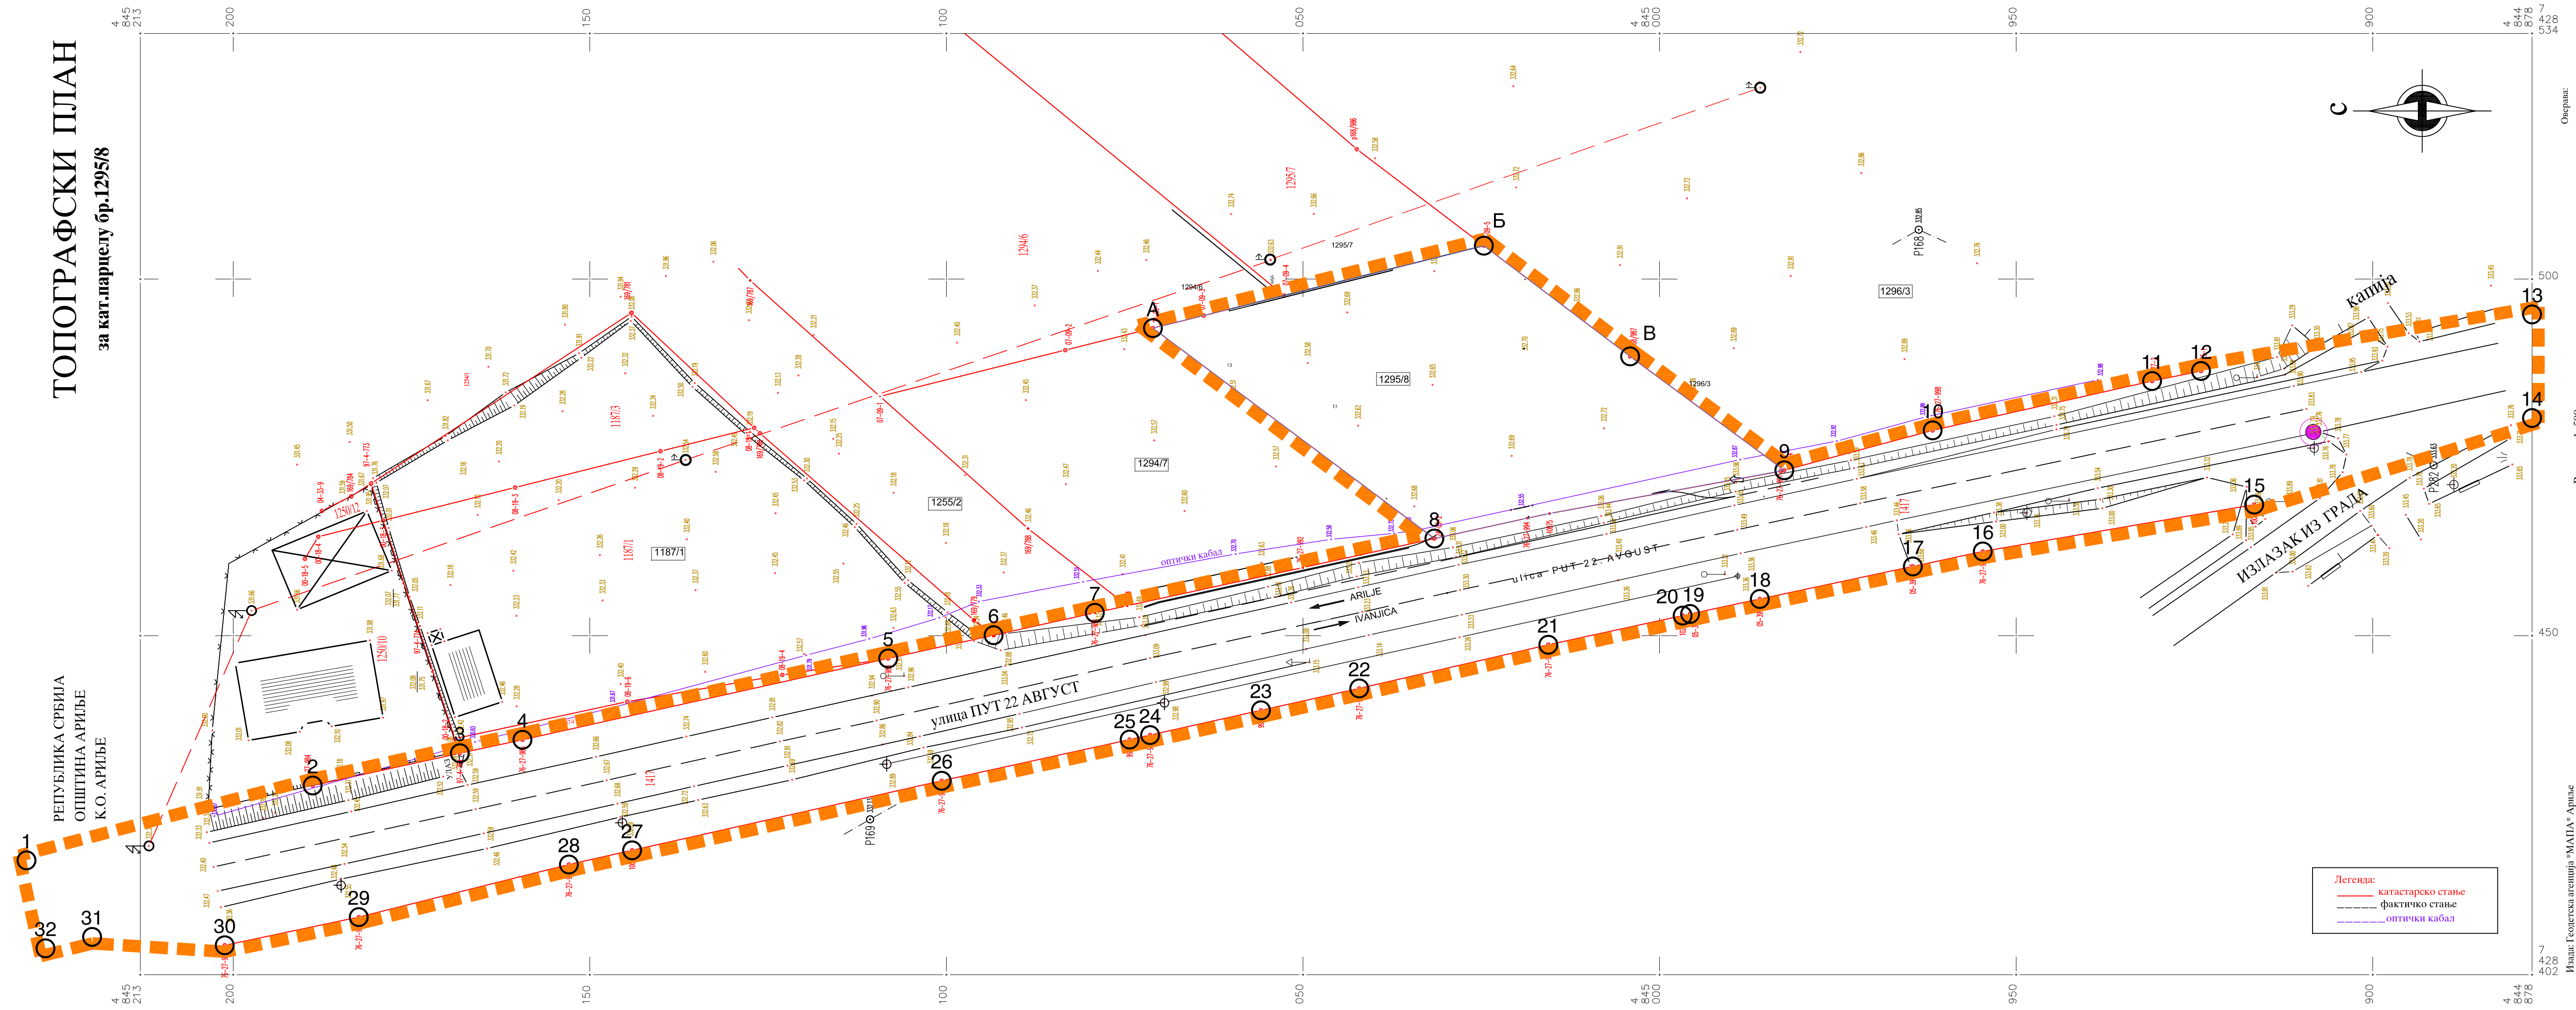

Легенда:  
— катастарско стање  
— фактичко стање  
— оптички кабал

**ПЛАН ДЕТАЉНЕ РЕГУЛАЦИЈЕ**  
**"ПЕСАК ПЕТРОЛ" У АРИЉУ**

**ГЕОДЕТСКА ПОДЛОГА СА ГРАНИЦОМ ПЛАНА**

**ЛЕГЕНДА**

- граница Плана детаљне регулације
- оптички кабал
- електровод

**ГРАНИЧНЕ ТАЧКЕ ПЛАНА**

1. 7428418.5060 4845228.9843
2. 7428429.0000 4845188.8600
3. 7428433.5200 4845168.2200
4. 7428435.4100 4845159.4400
5. 7428446.8100 4845108.1600
6. 7428450.0700 4845093.3800
7. 7428453.2100 4845079.1900
8. 7428463.6200 4845031.5800
9. 7428473.1900 4844982.5100
10. 7428478.7900 4844961.7100
11. 7428485.7000 4844930.9400
12. 7428487.1100 4844924.0800
13. 7428495.0416 4844877.6600
14. 7428490.5166 4844877.6600
15. 7428468.3800 4844916.6200
16. 7428461.8100 4844954.6800
17. 7428459.7100 4844964.4800
18. 7428455.1500 4844985.9400
19. 7428453.0500 4844995.7200
20. 7428452.8200 4844996.7600
21. 7428448.7300 4845015.6000
22. 7428442.6100 4845042.1100
23. 7428439.5400 4845055.8900
24. 7428436.0700 4845071.4400
25. 7428435.4400 4845074.3100
26. 7428429.6600 4845100.6600
27. 7428419.9100 4845144.0700
28. 7428417.9200 4845152.9300
29. 7428410.5500 4845182.4000
30. 7428406.6000 4845201.1900
31. 7428407.7720 4845219.7900
32. 7428406.1720 4845226.3227
- A. 7428493.1200 4845071.0400
- B. 7428504.6800 4845024.6400
- B. 7428489.1600 4845004.1300

Издао: Геодетска агенција "МАПА" Ариље  
Фебруар 2010 год.

Размера 1:500

"ЕУРОСТАН ММР" д.о.о. УЖИЦЕ

руководилац израде	РУЖА ПЕНЕЗИЋ, дипл.инж.арх.
сарадници	РУЖА ПЕНЕЗИЋ, дипл.инж.арх.

март 2011 год.

лист бр.  
**1А**

1:500