


ТОПОГРАФСКИ ПЛАН


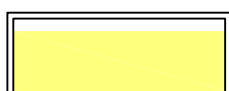
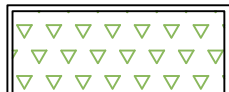
за кат.парцелу бр.1295/8

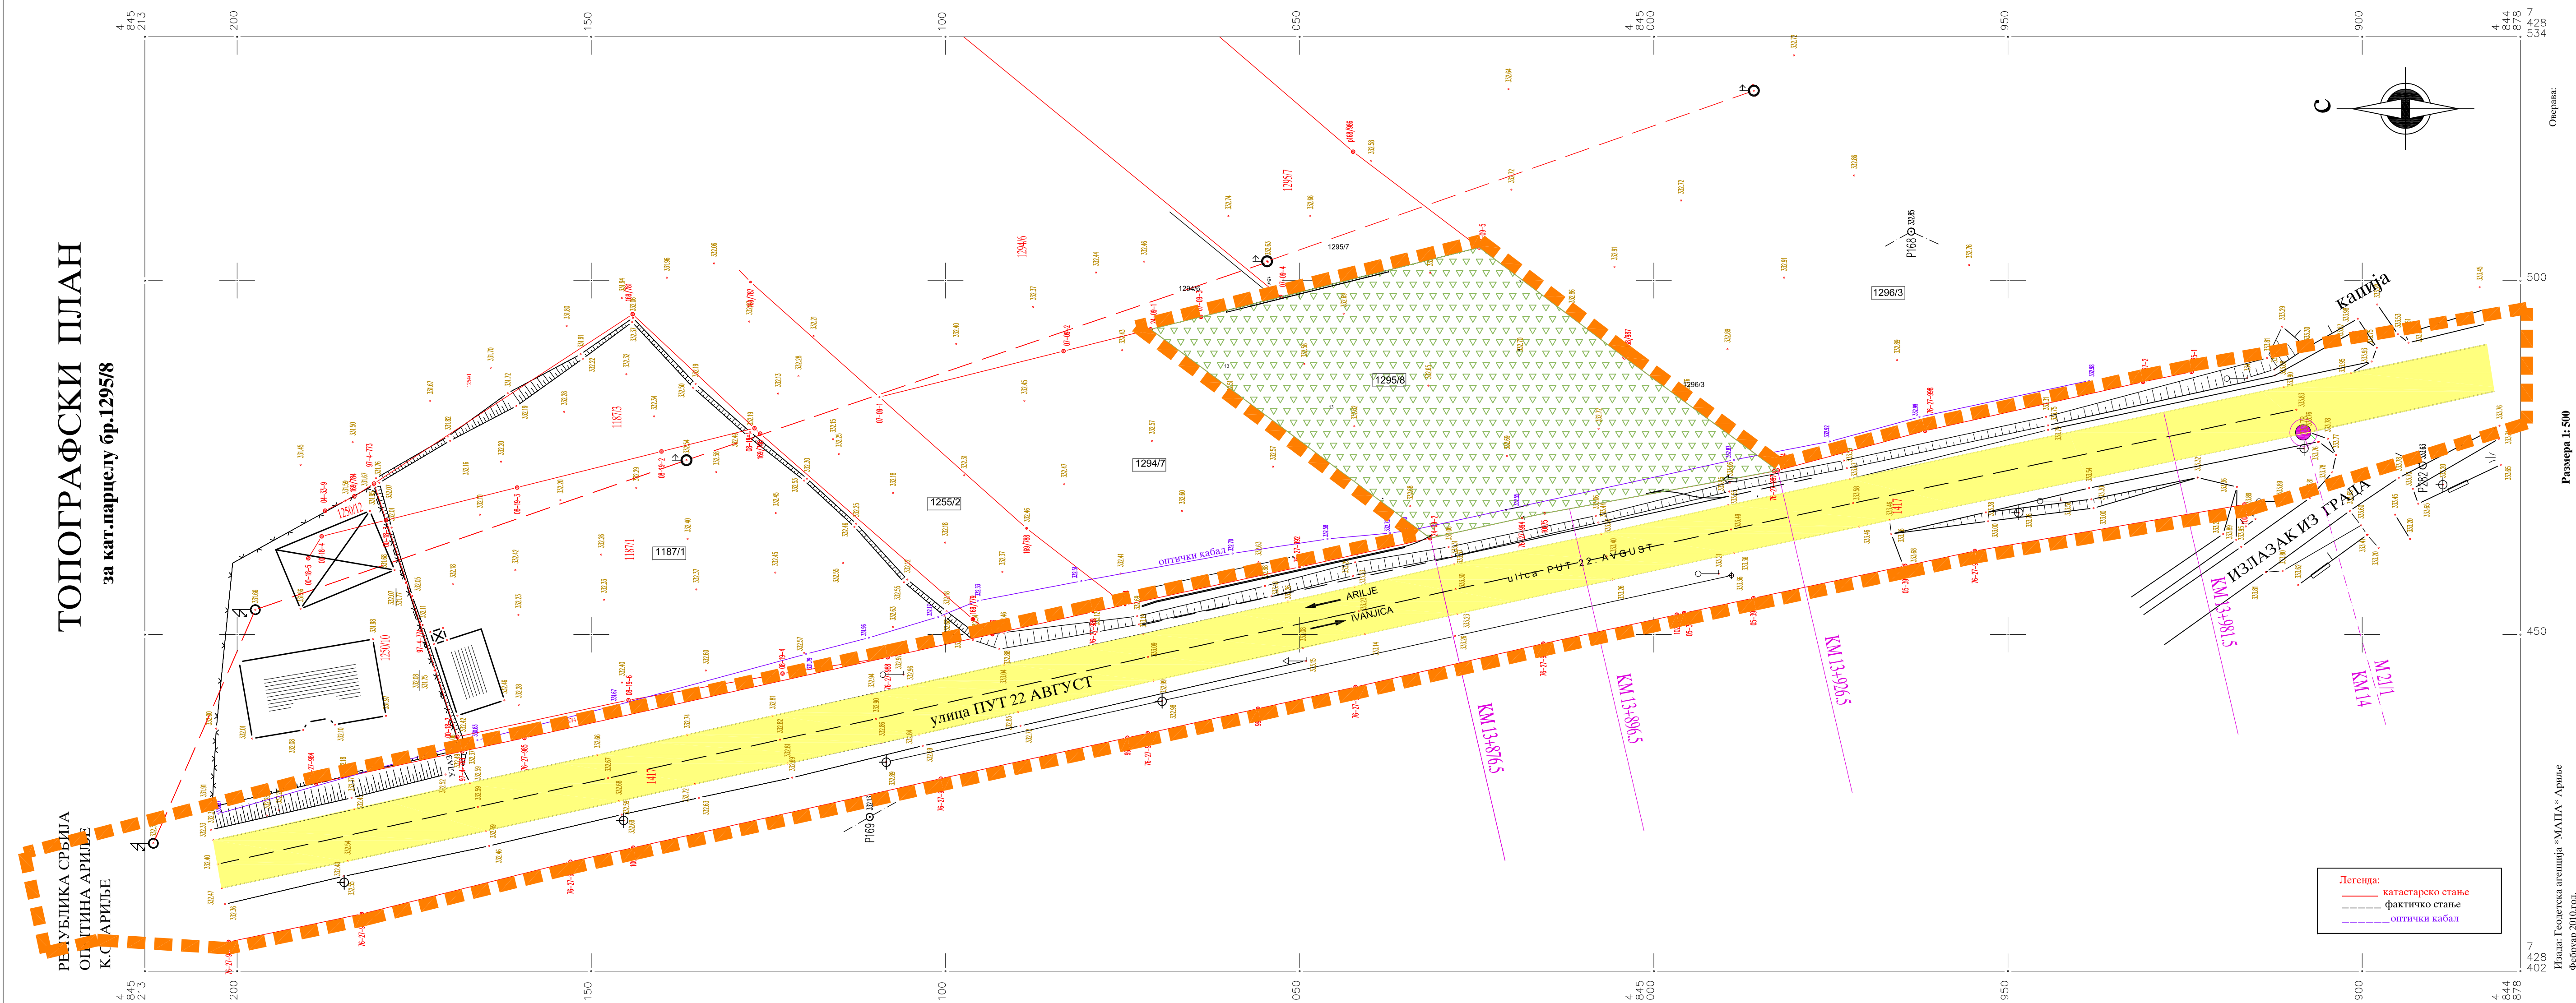

ПЛАН ДЕТАЉНЕ РЕГУЛАЦИЈЕ "ПЕСАК ПЕТРОЛ" У АРИЉУ

ПОСТОЈЕЋЕ СТАЊЕ- НАЧИН КОРИШЋЕЊА ЗЕМЉИШТА

ЛЕГЕНДА

-  граница Плана детаљне регулације
-  земљиште под зградом-објектом
-  њива 2.класе

Легенда:
 — катастарско стање
 - - - - - фактичко стање
 - - - - - оптички кабел

Изврш. Геодетска агенција "МАПА" Ариље
 фебруар 2011.год.

"ЕУРОСТАН ММР" д.о.о.УЖИЦЕ		лист бр. 3 1:500
руководилац израде	РУЖА ПЕНЕЗИЋ, дипл.инж.арх.	
сарадници	РУЖА ПЕНЕЗИЋ, дипл.инж.арх.	
март 2011.год.		