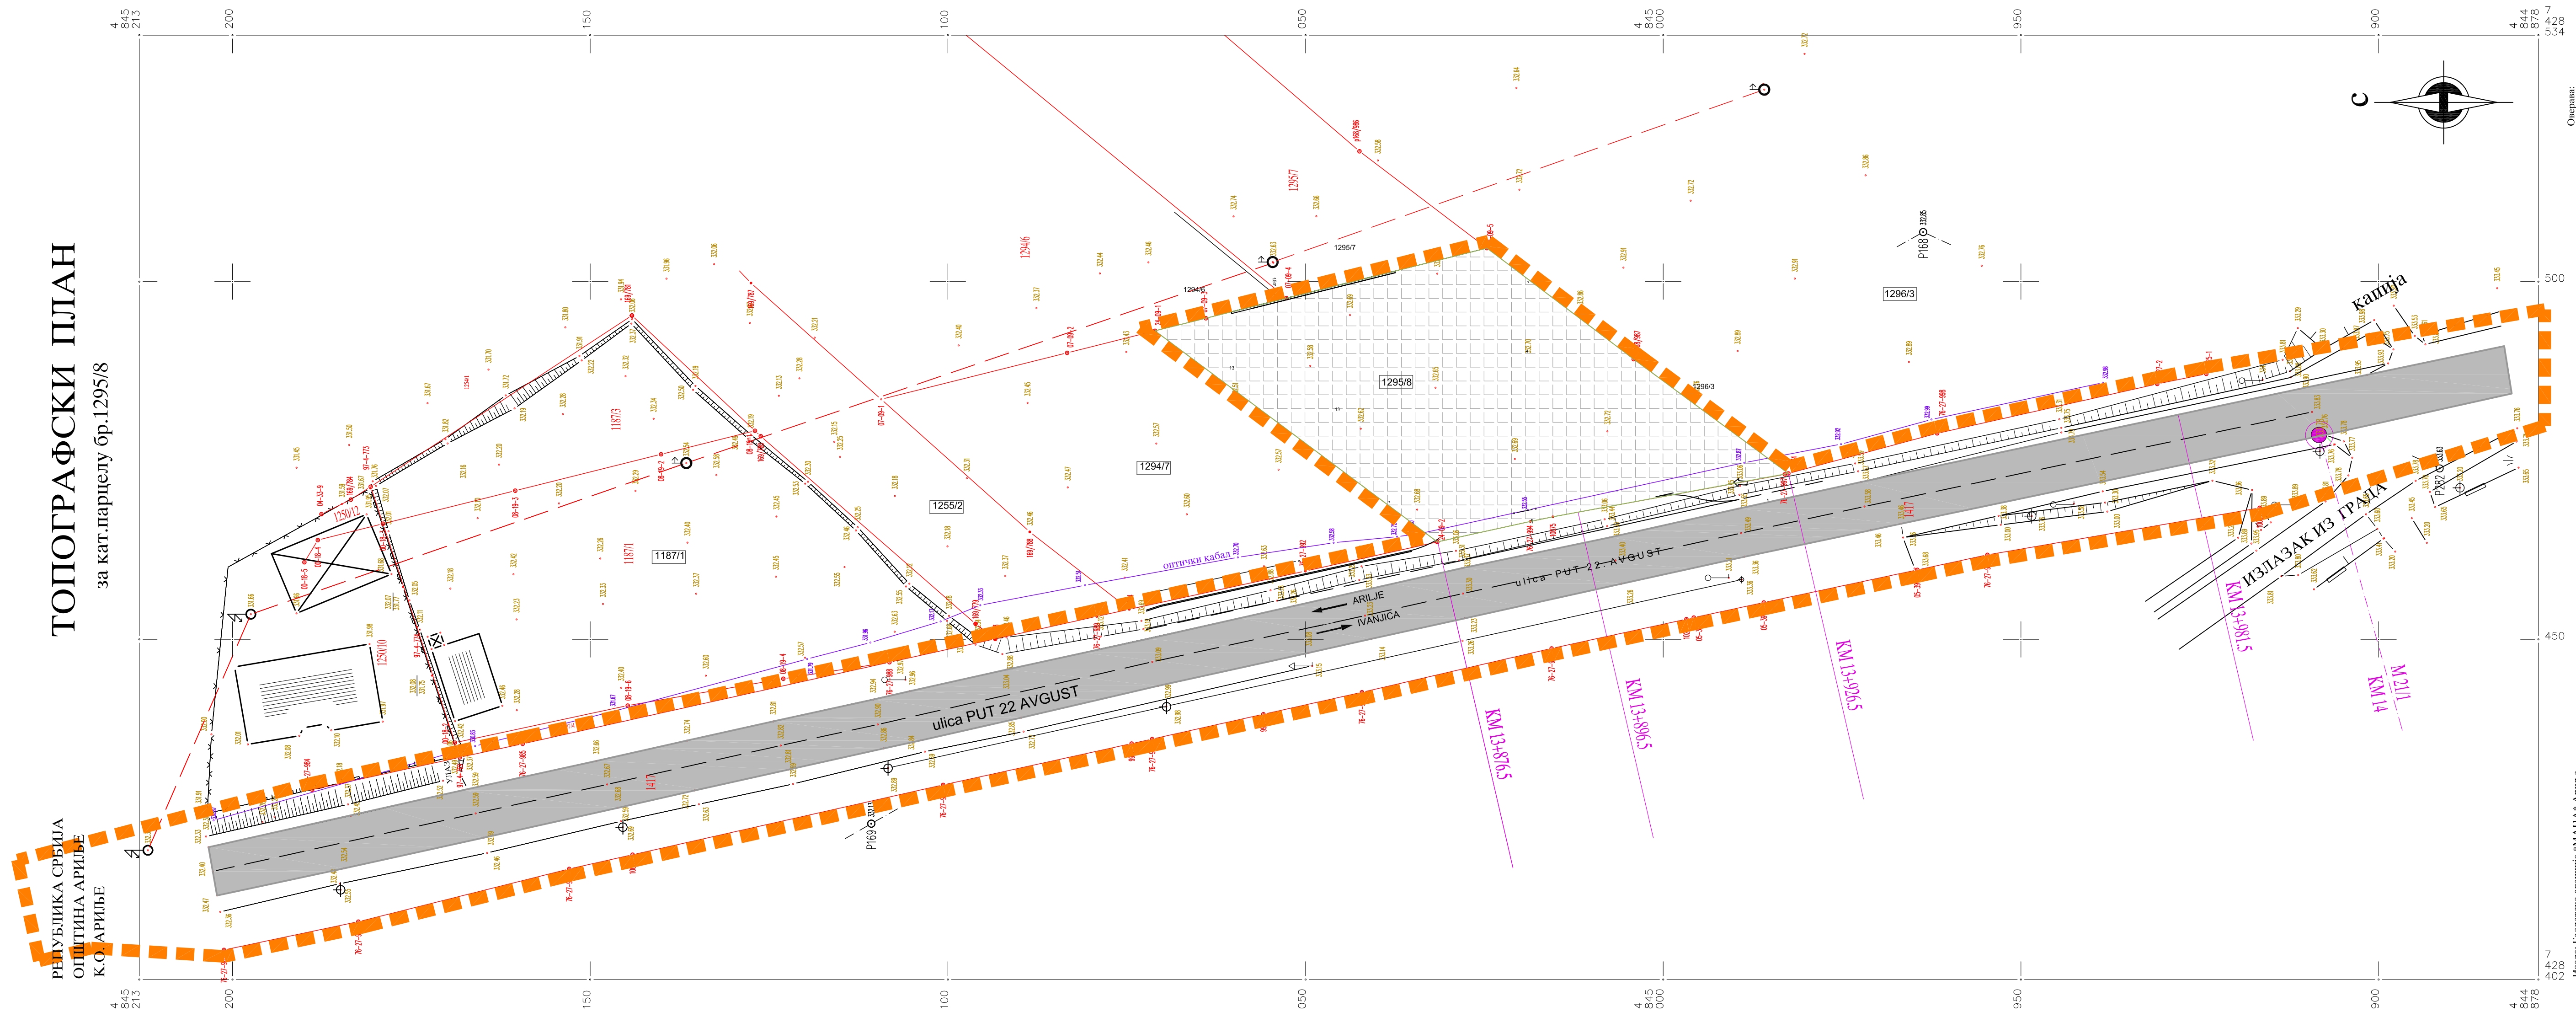


ТОПОГРАФСКИ ПЛАН

за кат.парцелу бр.1295/8



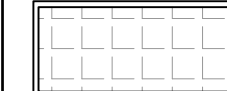
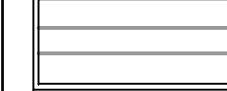


Оверштај: 4 844 213 200 150 100 050 000 950 900 844 428 408
Размера 1: 500
Издао: Геодетска агенција "МАПА" Ариље
Фебруар 2010.год.

ПЛАН ДЕТАЉНЕ РЕГУЛАЦИЈЕ "ПЕСАК ПЕТРОЛ" У АРИЉУ

ПЛАН НАМЕНЕ ПОВРШИНА

ЛЕГЕНДА

-  граница Плана детаљне регулације
-  саобраћајне површине
-  саобраћајни објекат
-  државни пут I реда

"ЕУРОСТАН ММР" д.о.о.УЖИЦЕ

руководилац израде	РУЖА ПЕНЕЗИЋ, дипл.инж.арх.
сарадници	РУЖА ПЕНЕЗИЋ, дипл.инж.арх.

март 2011.год.

лист бр.

4

1:500