


РЕПУБЛИКА СРБИЈА  
ОПШТИНА АРИЉЕ  
К.О. АРИЉЕ

# ТОПОГРАФСКИ ПЛАН

за кат.парцелу бр.1295/8

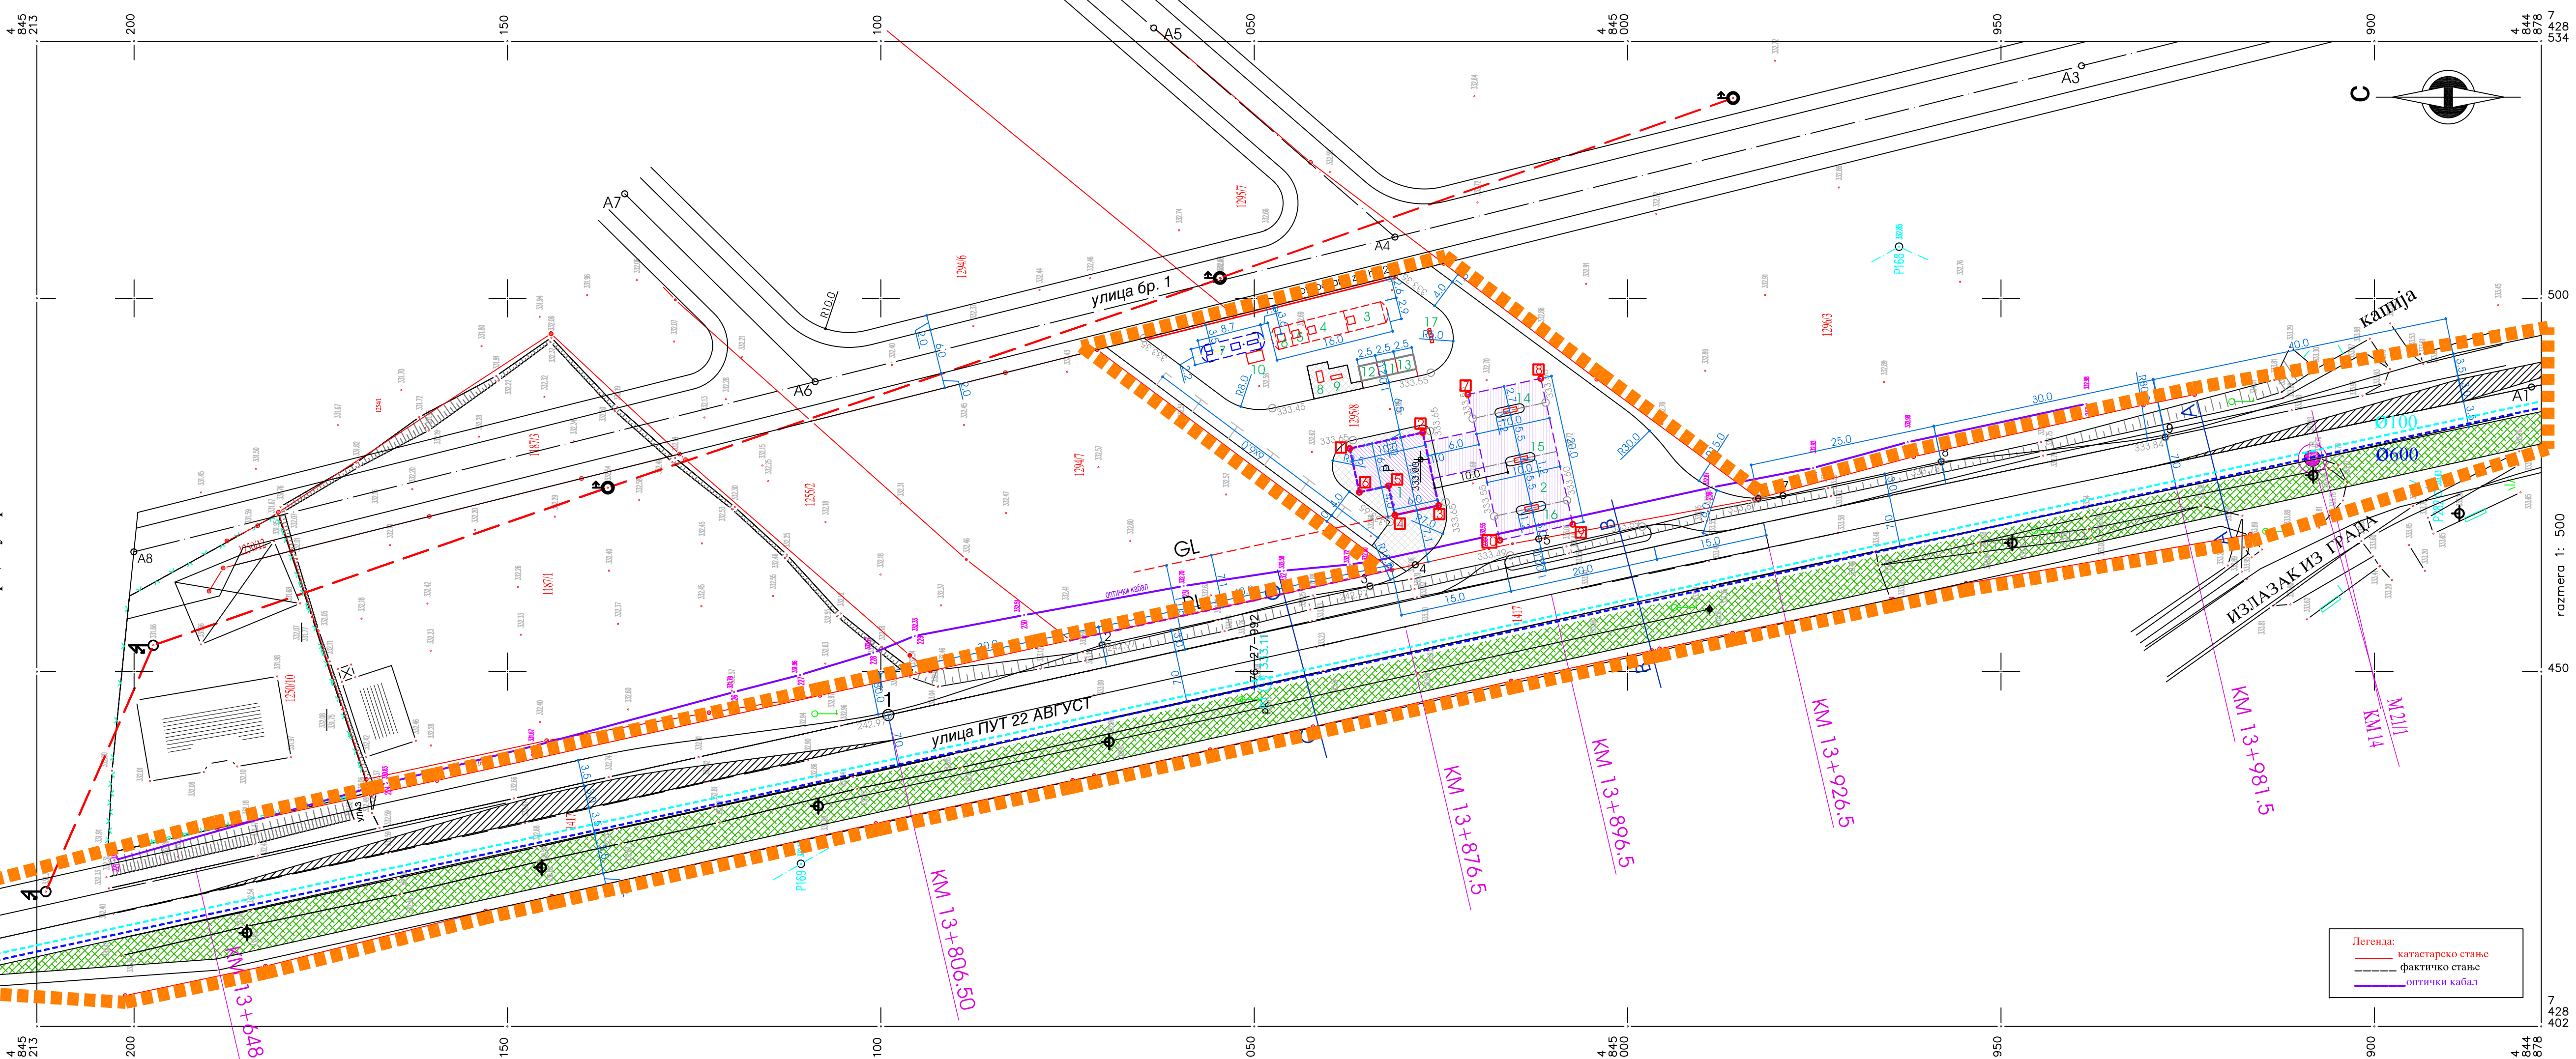

## ПЛАН ДЕТАЉНЕ РЕГУЛАЦИЈЕ "ПЕСАК ПЕТРОЛ" У АРИЉУ

### ПЛАН ЈАВНЕ КОМУНАЛНЕ ИНФРАСТРУКТУРЕ

#### ЛЕГЕНДА

- граница ПДР
- телекомуникације
- електроводови
- фекална канализација
- водоводна линија

"ЕУРОСТАН ММР" д.о.о.УЖИЦЕ		лист бр.
руководилац израде	РУЖА ПЕНЕЗИЋ, дипл.инж.арх.	8
сарадници	РУЖА ПЕНЕЗИЋ, дипл.инж.арх.	
март 2011.		1:500