






ИЗМЕНА И ДОПУНА ПЛАНА ГЕНЕРАЛНЕ РЕГУЛАЦИЈЕ АРИЉЕ

ОПШТИНА АРИЉЕ

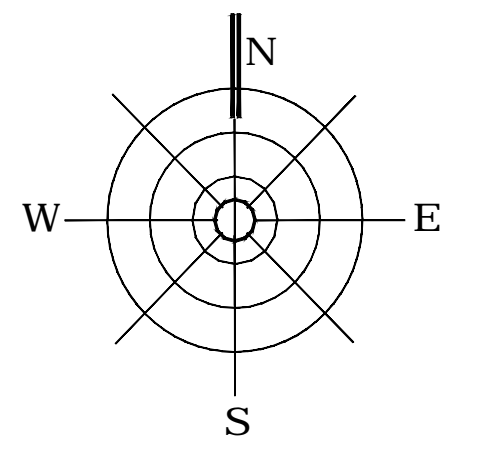

ЛЕГЕНДА

- Граница измена и допуна плана
 - Граница грађевинског подручја
 - Граница катастарских општина
 - Важи планови детаљне регулације
 - ① - ПДР за Градски трг у Ариљу (ГС.з. општина Ариље, бр. 411)
 - ② - ПДР "Центар 1" (ГС.з. општина Ариље, бр. 412)
 - ③ - ПДР за улицу Вука Караџића у Вранама (ГС.з. општина Ариље, бр. 2179)
 - ④ - ПДР за мост у Вранама (ГС.з. општина Ариље, бр. 1819)
 - Разрада планом детаљне регулације
 - П1 - ПДР Вилони
 - П2 - ПДР за Источну обилазницу - изменама ДП Бр. 21
 - П3 - ПДР за регулацију Рава
 - П4 - ПДР за гробље у Вранама
 - П5 - ПДР за гробље у Доњој Церони
 - П6 - ПДР за гробље у Горњој Церони
- Разрада урбанистичким пројектом
- PS - Пумпа станица
- у зони пословања и радној зони је неопходна када површина која је изграђена или се планира њена грађања у комплексу прелази 1500m² у основи (посматра се комплекс у власништву физичког лица или фирме и у оброчку узале површине свих већ изграђених/планираних објеката у комплексу);
- када је планирано пословање (компатибилно становању) укупне површине свих стаја преко 500m² у зонама које су намењене становању (становање малог система С1, С2 и колективно становање);
 - нова грађања на парцели парцели (када је парцела неизграђена или када је планирано и дозвољено уклањање свих постојећих објеката) у улици Светог Азилија и према закључку Комисије за планове;
 - свака грађања, доградња или надградња јавних објеката;
 - станице за снабдевање горивом моторних возила;
 - вишеспореднична грађања у зони С2;
 - било која комплексна грађања по прибављеном мишљењу Комисије за планове а на захтев Одељена за урбанизам.

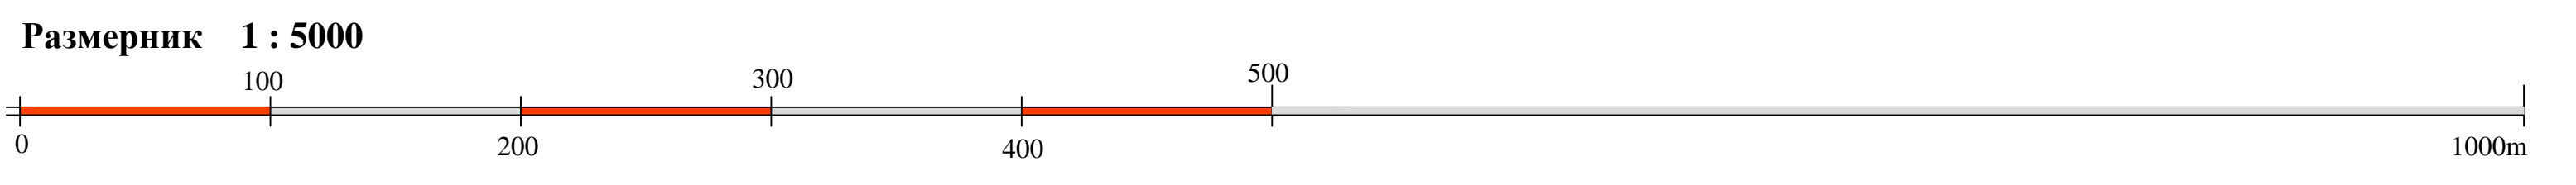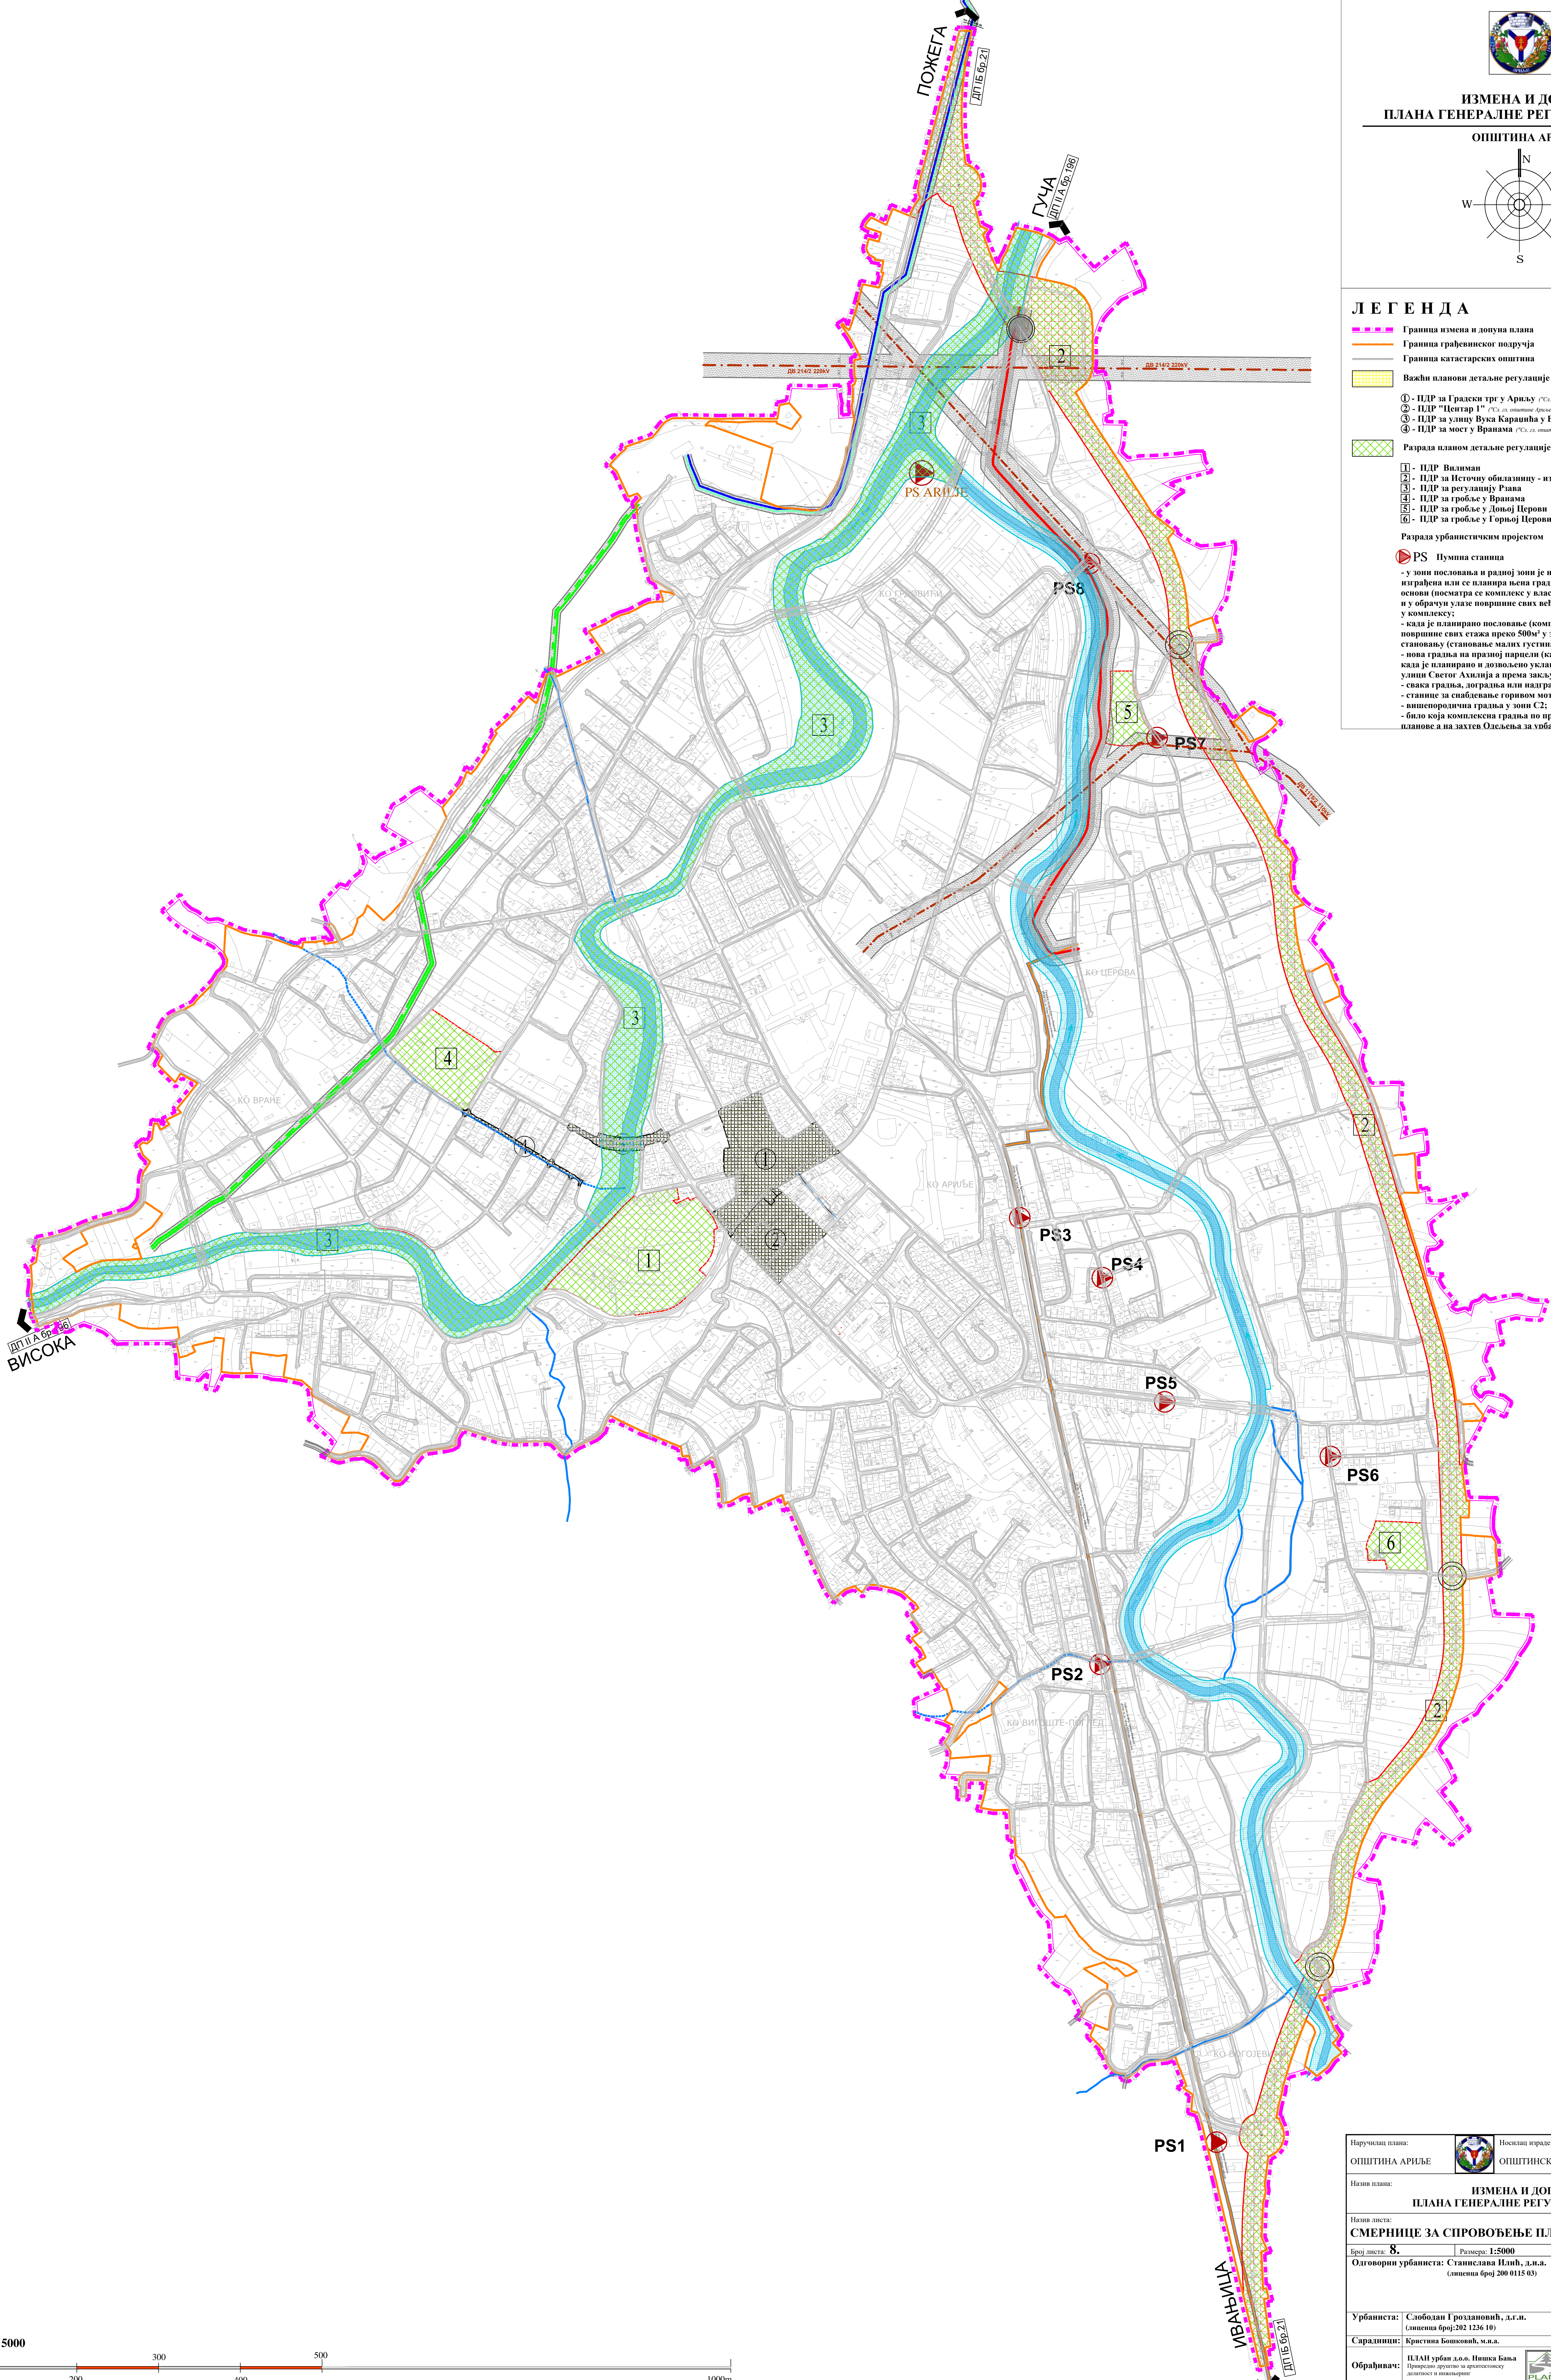

Наручилац плана: ОПШТИНА АРИЉЕ	Носилац израде плана: ОПШТИНСКА УПРАВА ОПШТИНЕ АРИЉЕ	
Назив плана: ИЗМЕНА И ДОПУНА ПЛАНА ГЕНЕРАЛНЕ РЕГУЛАЦИЈЕ АРИЉЕ		
Назив акта: СМЕРНИЦЕ ЗА СПРОВОЂЕЊЕ ПЛАНА		
Број акта: 8.	Размер: 1:5000	Датум:
Одговорни урбаниста: Станислава Илић, д.и.а. (лиценца број 200 0115 03)		
Урбаниста: Слободан Гроздановић, д.и.а. (лиценца број:202 1236 10)	Мирјана Савић, м.и.г. (лиценца број:240 11269 21)	
Сарадници: Кристина Кошковић, м.и.а.	Јелена Младеновић, д.и.а.	
Обрађивач: ПЗАН урбан д.о.о. Нишка Бања Привредно друштво за урбанистичкоу делатност и пројектовање		