


- ЛЕГЕНДА**
- ГРАНИЦА ПГР - а
 - ГРАНИЦА ГРАДСКОГ ГРАЂЕВИНСКОГ ЗЕМЉИШТА
 - ГРАНИЦА КАТАСТАРСКЕ ОПШТИНЕ НАСЕЉА
 - ФЕКАЛНА КАНАЛИЗАЦИЈА**
 - ПОСТОЈЕЋА КАНАЛИЗАЦИОНА МРЕЖА
 - ПЛАНИРАНА КАНАЛИЗАЦИОНА МРЕЖА
 - ЧВОРИШТА (ШАХТОВИ)
 - ПУМПНА СТАНИЦА
 - ЗАШТИТНИ ПОЈАС

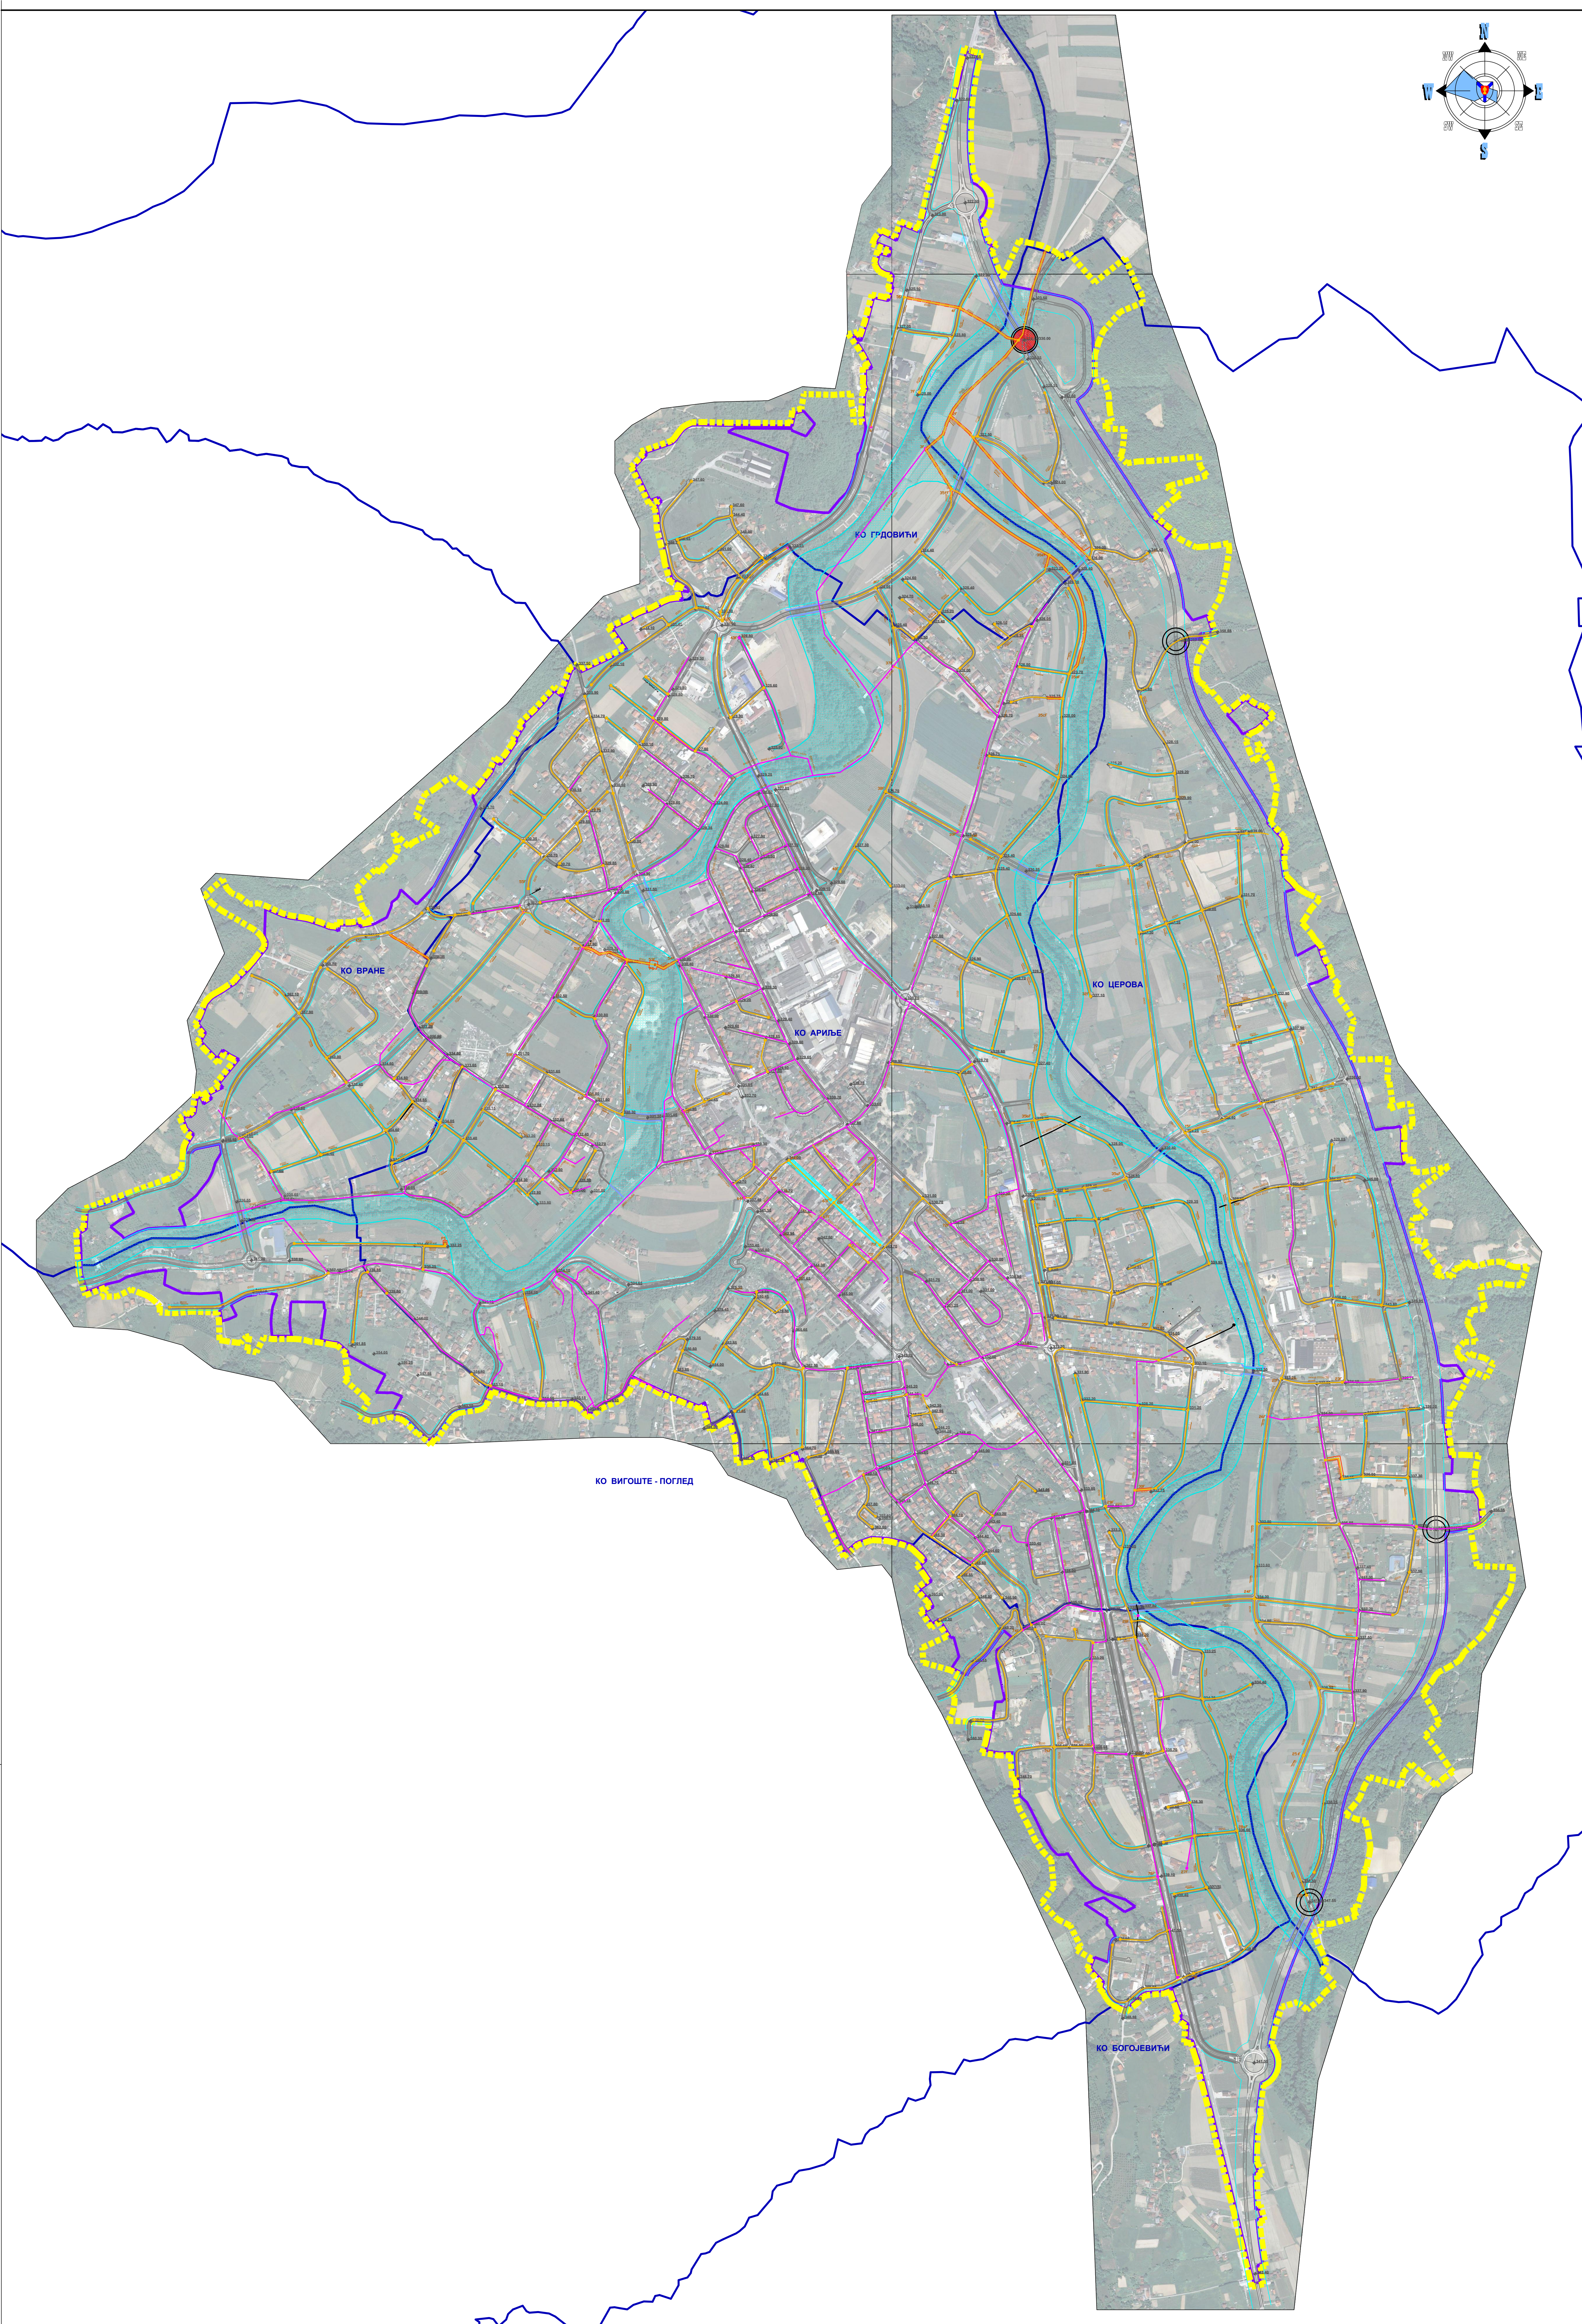

	Агенција за урбанизам и развој Д.О.О. Београд	
назив плана:	ПЛАН ГЕНЕРАЛНЕ РЕГУЛАЦИЈЕ АРИЉЕ 2021.	размером: 1 : 5000
фаза:	назив листа: ФЕКАЛНА МРЕЖА - ПЛАНИРАНО СТАЊЕ -	лист број: 8
Општински урбаниста:	мр Тихомир Обрадовић, дипл.инж.арх.	подр:
Секторски урбаниста:	Татјана Симоновић, дипл.инж.арх.	подр:
Урбаниста:	Драган Ђоковић, дипл.инж.грађ.	подр:
Граднички оформ:	Драган Ђоковић, дипл.инж.грађ.	подр:
дати израде:	Директор: мр Тихомир Обрадовић, дипл.инж.арх.	ипт:
данкомбар 2016		