


Р. Србија
О. Ариље
К. О. Добраче

ТОПОГРАФСКО - КАТАСТАРСКИ ПЛАН

кат. парц. бр. 3675, Добраче

слободан формат

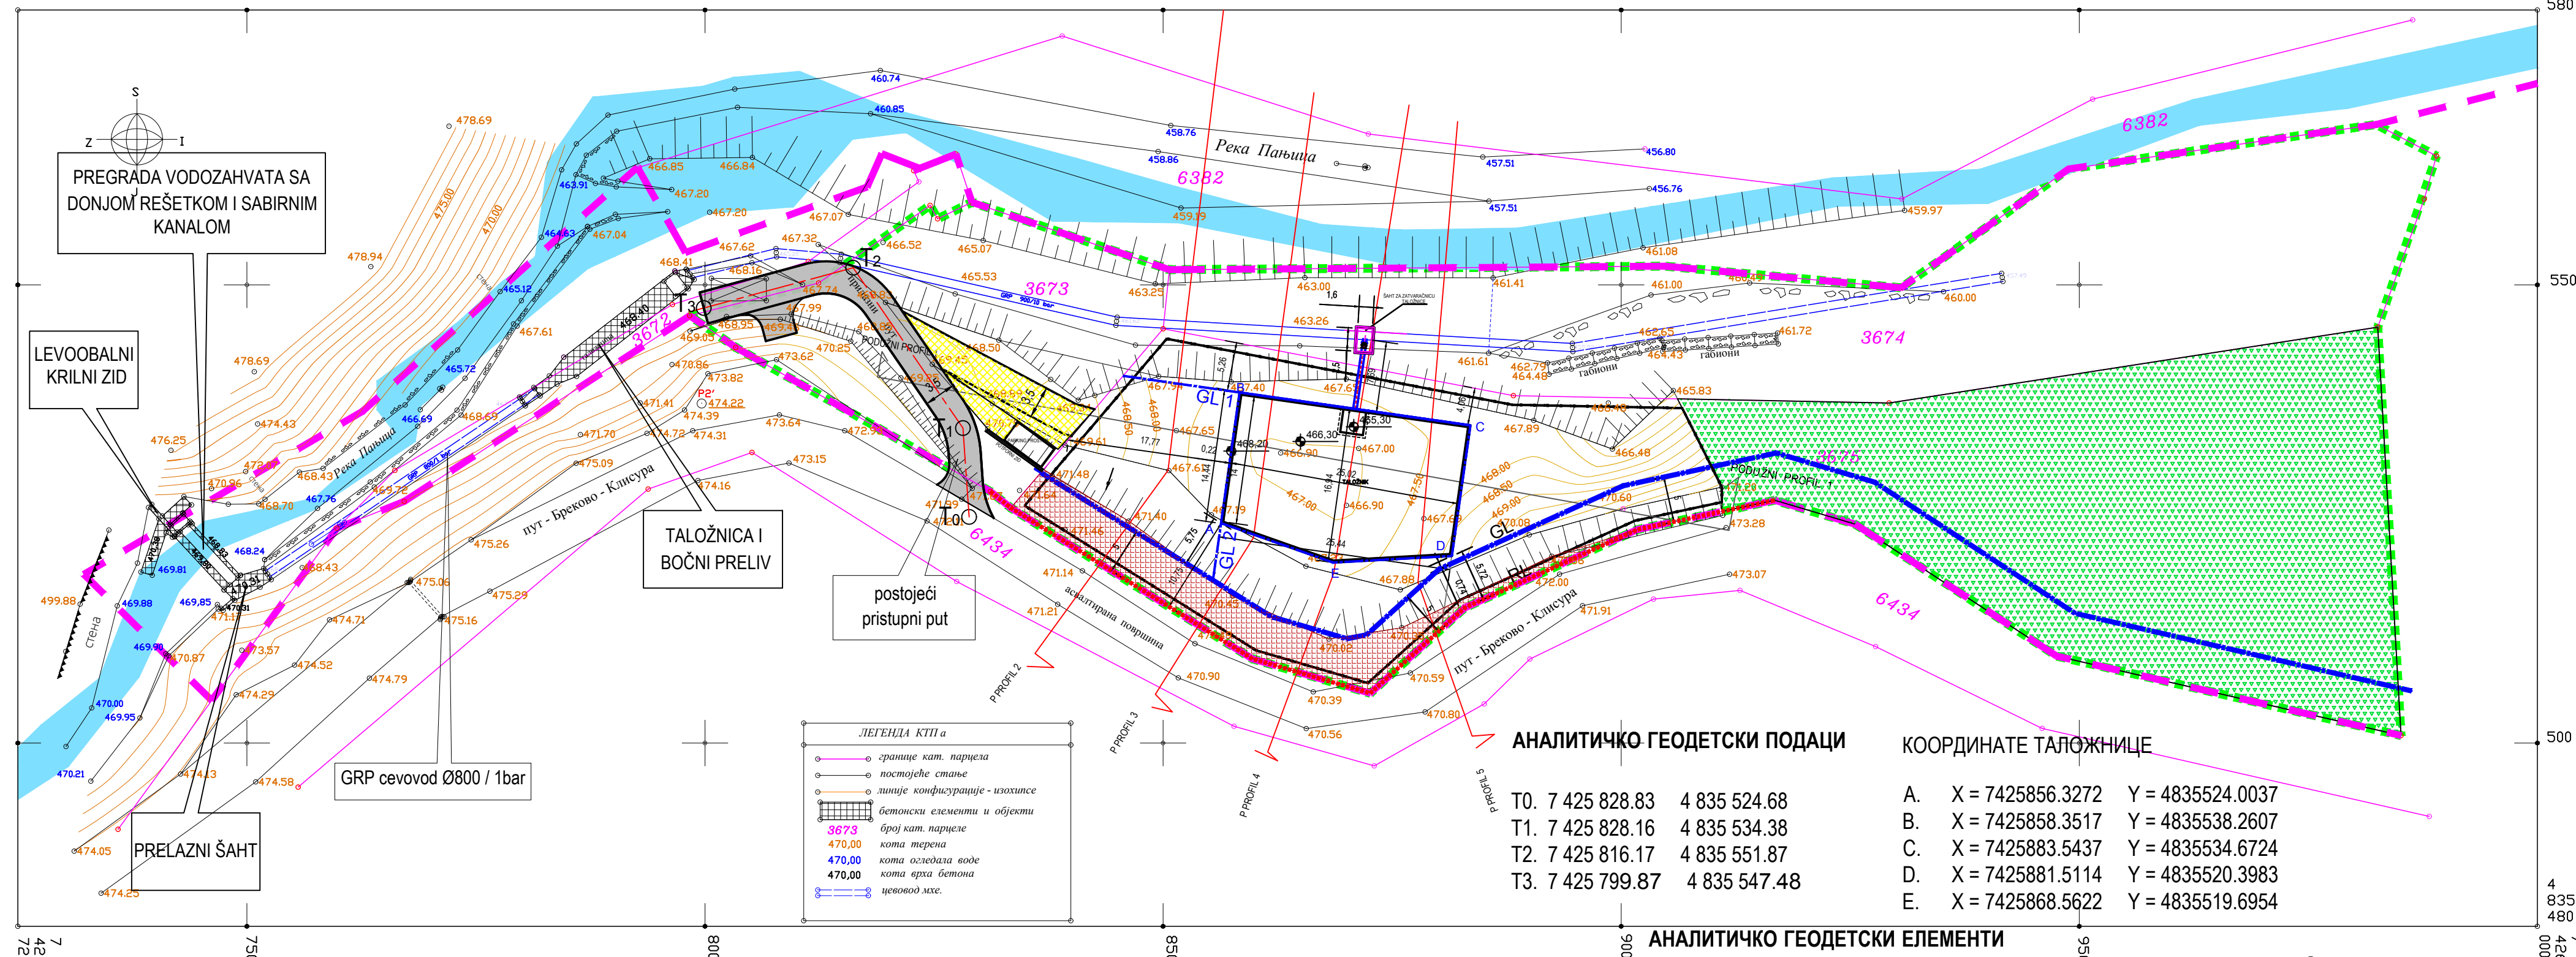

PREGRADA VODOZAHVATA SA
DONJOM REŠETKOM I SABIRNIM
KANALOM

LEVOOBALNI
KRILNI ZID

GRP cevovod Ø800 / 1bar

PRELAZNI ŠAHT

TALOŽNICA I
BOČNI PRELIV

postojeći
pristupni put

ЛЕГЕНДА КТП а

	границе кат. парцела
	постојеће стање
	линије конфигурације - изохисе
	бетонски елементи и објекти
	број кат. парцеле
	кота терена
	кота огледала воде
	кота арха бетона
	цевовод мхе.

АНАЛИТИЧКО ГЕОДЕТСКИ ПОДАЦИ

T0.	7 425 828.83	4 835 524.68
T1.	7 425 828.16	4 835 534.38
T2.	7 425 816.17	4 835 551.87
T3.	7 425 799.87	4 835 547.48

КООРДИНАТЕ ТАЛОЖНИЦЕ

A.	X = 7425856.3272	Y = 4835524.0037
B.	X = 7425858.3517	Y = 4835538.2607
C.	X = 7425883.5437	Y = 4835534.6724
D.	X = 7425881.5114	Y = 4835520.3983
E.	X = 7425868.5622	Y = 4835519.6954

АНАЛИТИЧКО ГЕОДЕТСКИ ЕЛЕМЕНТИ
ЗА ОБЕЛЕЖАВАЊЕ КРИВИНА

T1.	T2.
$\alpha = 30^\circ 26' 47''$	$\alpha = 70^\circ 40' 04''$
P = 10,00 м.	P = 7,00 м.
T = 2,72 м.	T = 4,96 м.
B = 0,36 м.	B = 1,58 м.
L = 5,31 м.	L = 8,63 м.

ПГР "Геодетска мерења" Коцељева
Издвојено место Пожега, Николе Пашића 6
Датум: 20.03.2023 год.

Размера 1 : 500
Еквидистанција 1,00 м. и 0,50 м.

Оверава
Овлашћено лице: Маринко Митровић

LEGENDA

- ГРАНИЦА ОБУХВАТА УРБАНИСТИЧКОГ ПРОЈЕКТА
- ГРАНИЦА ДЕТАЉНЕ УРБАНИСТИЧКЕ РАЗРАДЕ
- ГРАНИЦА КАТ. ПАРЦЕЛА
- ГРАЂЕВИНСКА ЛИНИЈА
- РЕГУЛАЦИОНА ЛИНИЈА
- ИВИЦА КОЛОВОЗА
- ОГРАДА
- ВОДЕНО ОГЛЕДАЛО РЕКЕ ПАЊИЦЕ
- ПРИСТУПНА САОБРАЋАЈНИЦА ЗА МХЕ ЈОВАНОВИЋИ
- ПРИСТУПНИ ПУТ КА ПАРЦЕЛИ 3675 КО ДОБРАЧЕ
- НОВА ТАЛОЖНИЦА МХЕ
- МАНИПУЛАТИВНИ ПЛАТО УЗ ЛОКАЛНУ САОБРАЋАЈНИЦУ
- ЗЕЛЕНИЛО
- ПОДЗЕМНИ ЦЕВОВОД МХЕ

Наручилац:	"VSP ENERGY" doo Дљин бб, Лучани		
Обрађивач:	"СГР МОДУЛ" доо Ужице Ужице, Ул. Краља Петра I бр. 112		
Одговорни урбаниста:	Ружа Пенезић, дипл. инж. арх. лиценца бр. 200 0501 03		
Назив цртежа:	ПЛАН САОБРАЋАЈА, РЕГУЛАЦИЈЕ И НИВЕЛАЦИЈЕ - ТАЛОЖНИЦА планирано		
Размера:	Р 1:250		
Датум израде:	јун, 2023. год.	Бр. листа:	4