

УРБАНИСТИЧКИ ПРОЈЕКАТ


ЗА ДОГРАДЊУ ТАЛОЖНИЦЕ У ОКВИРУ КОМПЛЕКСА МАЛЕ ХИДРОЕЛЕКТРАНЕ "ЈОВАНОВИЋИ"
НА РЕЦИ ПАЊИЦИ У ДОБРАЧАМА,
- ОПШТИНА АРИЉЕ -



ЛЕГЕНДА

- ГРАНИЦА КАТ. ПАРЦЕЛА
- ГРАЂЕВИНСКА ЛИНИЈА
- ИВИЦА КОЛОВОЗА
- ОГРАДА
- ВОДЕНО ОГЛЕДАЛО РЕКЕ ПАЊИЦЕ
- ПРИСТУПНА САОБРАЋАЈНИЦА
- РАДНО МАНИПУЛАТИВНИ ПЛАТО
- ЗЕЛЕНИЛО
- ОБЈЕКАТ МАШИНСКЕ ЗГРАДЕ

Наручилац:	"VSP ENERGY" doo Дљин бб, Лучани		
Обрађивач:	"СГР МОДУЛ" доо Ужице Ужице, Ул. Краља Петра I бр. 112		
Одговорни урбаниста:	Ружа Пенезић, дипл. инж. арх.	лиценца бр. 200 0501 03	
Назив цртежа:	ПЛАН САОБРАЋАЈА, РЕГУЛАЦИЈЕ И НИВЕЛАЦИЈЕ - МАШИНСКА ЗГРАДА постојеће		
Размера:	Р 1:250		
Датум израде:	јун, 2023. год.	Бр. листа:	5

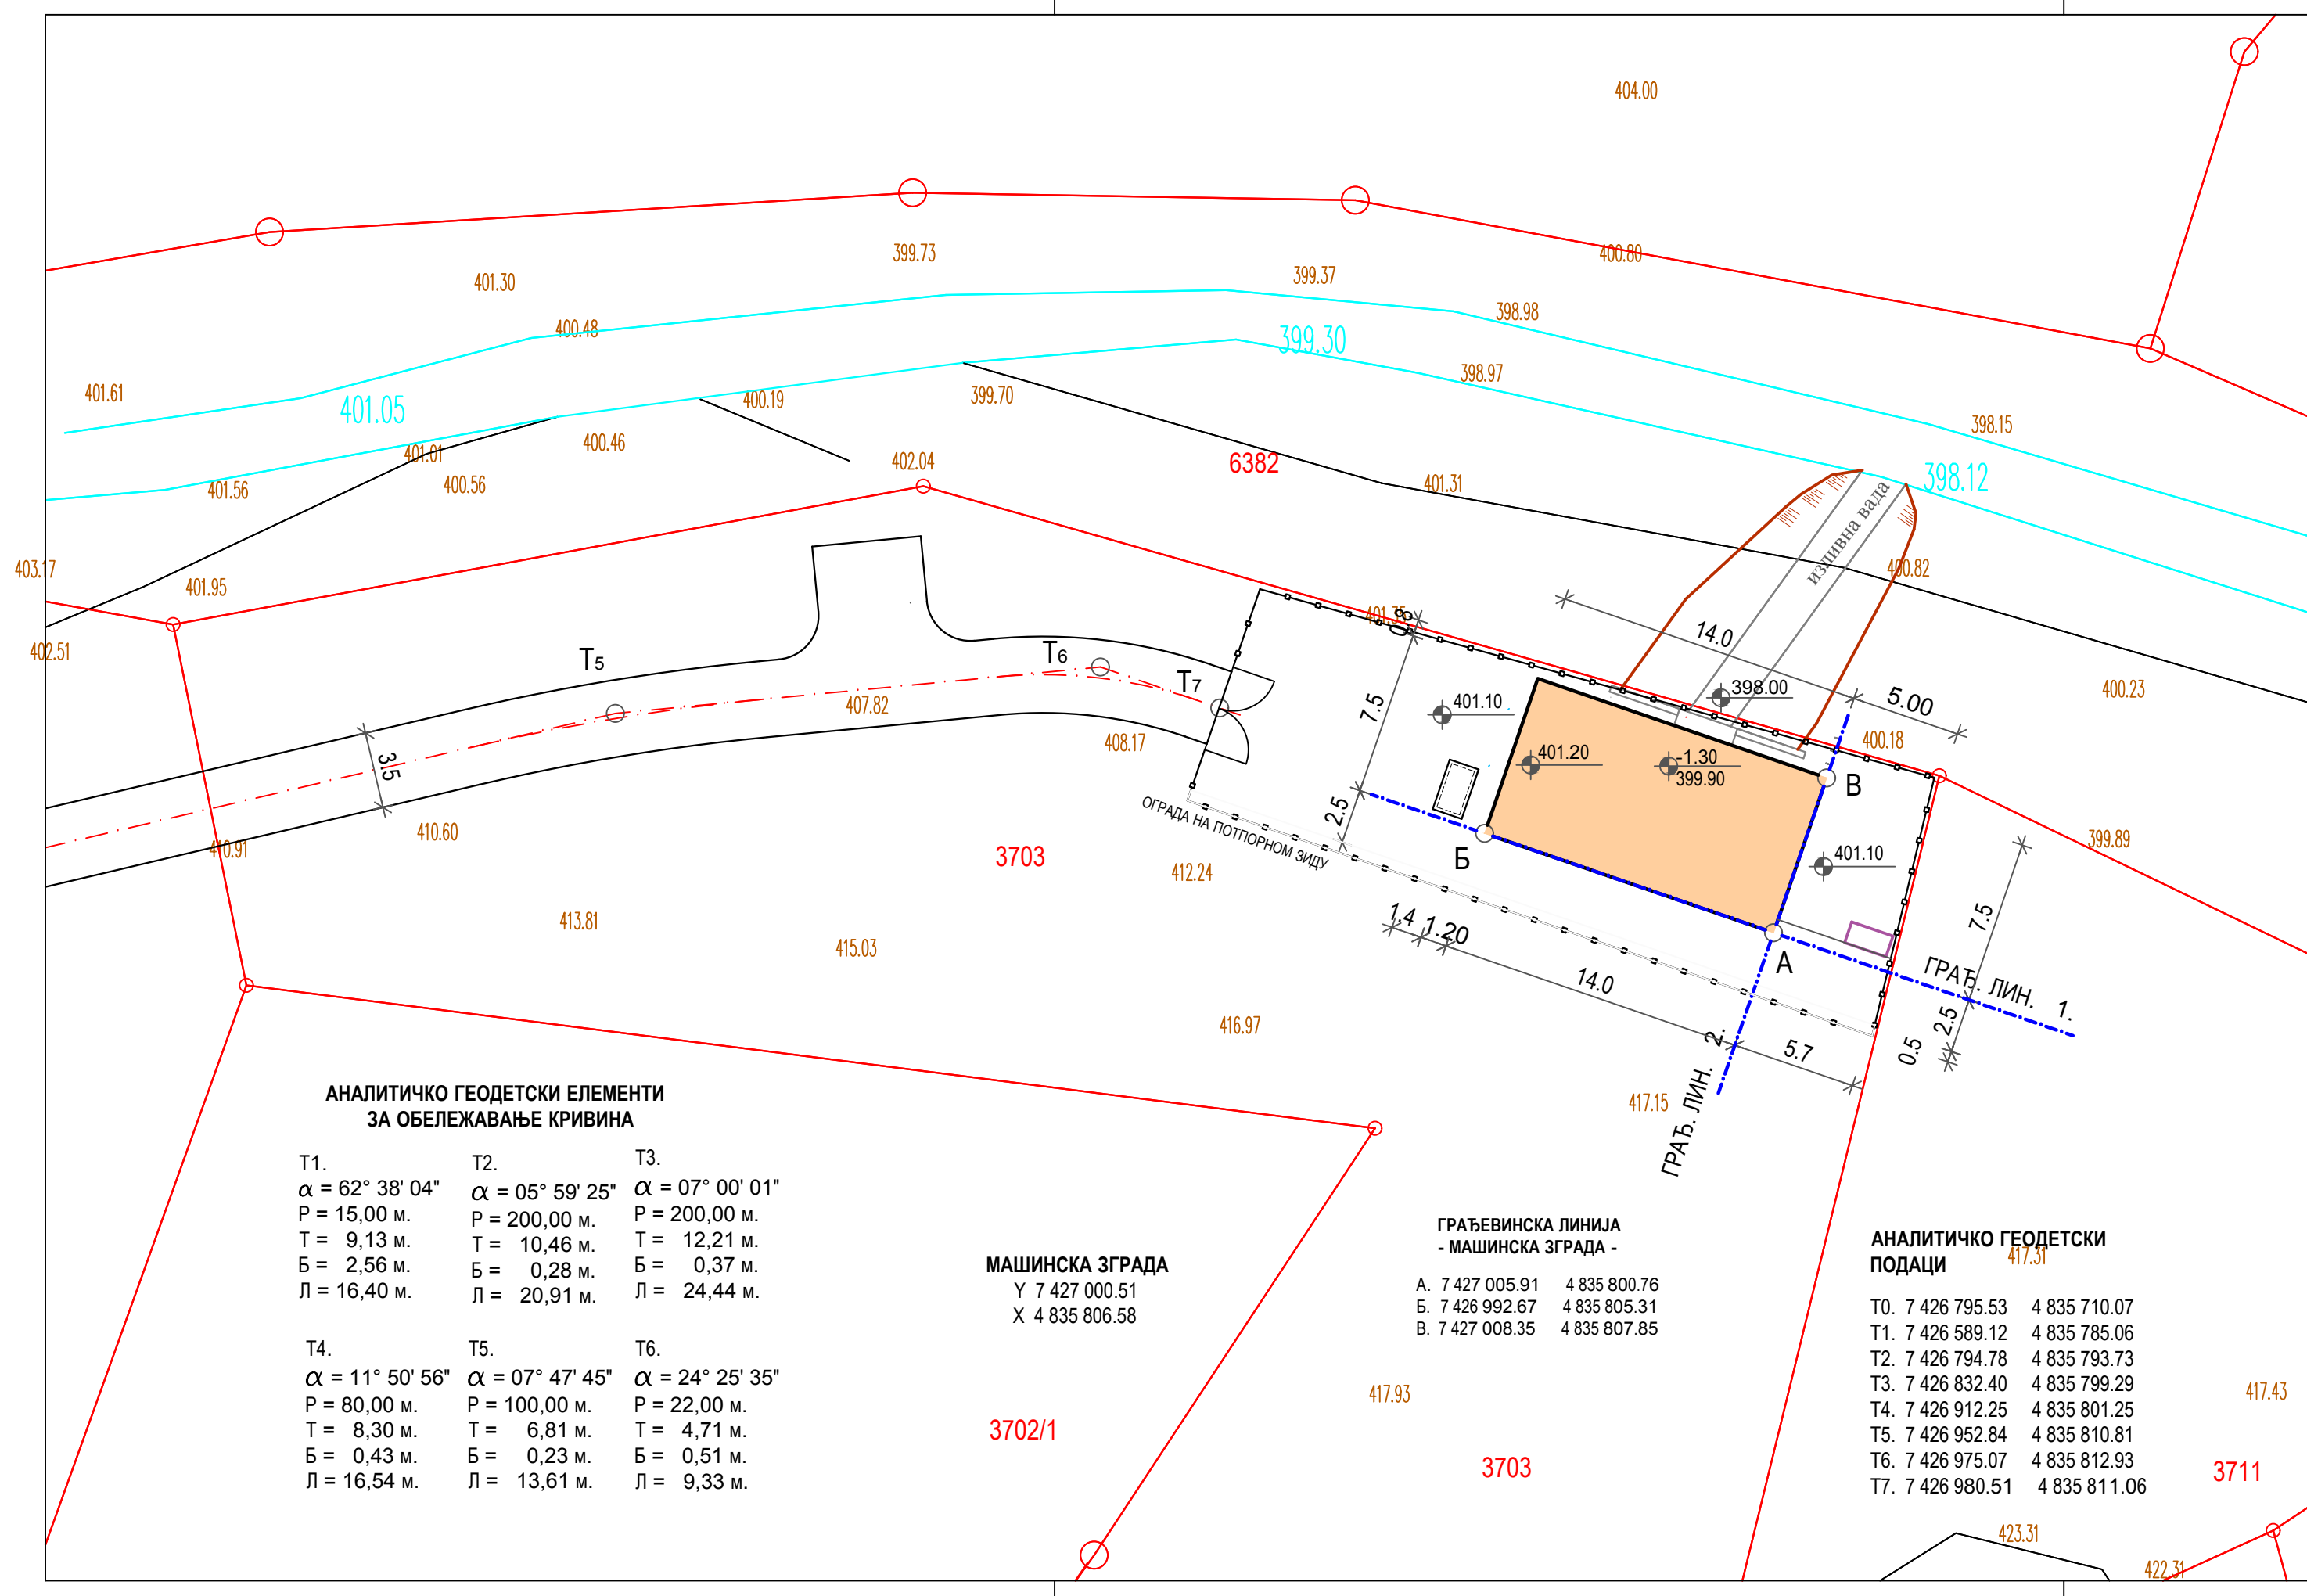

**АНАЛИТИЧКО ГЕОДЕТСКИ ЕЛЕМЕНТИ
ЗА ОБЕЛЕЖАВАЊЕ КРИВИНА**

T1.	T2.	T3.
$\alpha = 62^\circ 38' 04''$	$\alpha = 05^\circ 59' 25''$	$\alpha = 07^\circ 00' 01''$
P = 15,00 м.	P = 200,00 м.	P = 200,00 м.
T = 9,13 м.	T = 10,46 м.	T = 12,21 м.
Б = 2,56 м.	Б = 0,28 м.	Б = 0,37 м.
Л = 16,40 м.	Л = 20,91 м.	Л = 24,44 м.

T4.	T5.	T6.
$\alpha = 11^\circ 50' 56''$	$\alpha = 07^\circ 47' 45''$	$\alpha = 24^\circ 25' 35''$
P = 80,00 м.	P = 100,00 м.	P = 22,00 м.
T = 8,30 м.	T = 6,81 м.	T = 4,71 м.
Б = 0,43 м.	Б = 0,23 м.	Б = 0,51 м.
Л = 16,54 м.	Л = 13,61 м.	Л = 9,33 м.

МАШИНСКА ЗГРАДА
Y 7 427 000.51
X 4 835 806.58

**ГРАЂЕВИНСКА ЛИНИЈА
- МАШИНСКА ЗГРАДА -**
A. 7 427 005.91 4 835 800.76
Б. 7 426 992.67 4 835 805.31
B. 7 427 008.35 4 835 807.85

**АНАЛИТИЧКО ГЕОДЕТСКИ
ПОДАЦИ**

T0.	7 426 795.53	4 835 710.07
T1.	7 426 589.12	4 835 785.06
T2.	7 426 794.78	4 835 793.73
T3.	7 426 832.40	4 835 799.29
T4.	7 426 912.25	4 835 801.25
T5.	7 426 952.84	4 835 810.81
T6.	7 426 975.07	4 835 812.93
T7.	7 426 980.51	4 835 811.06